


MODELO DOÑANA

pavimento elástico

Hasta 15 usuarios

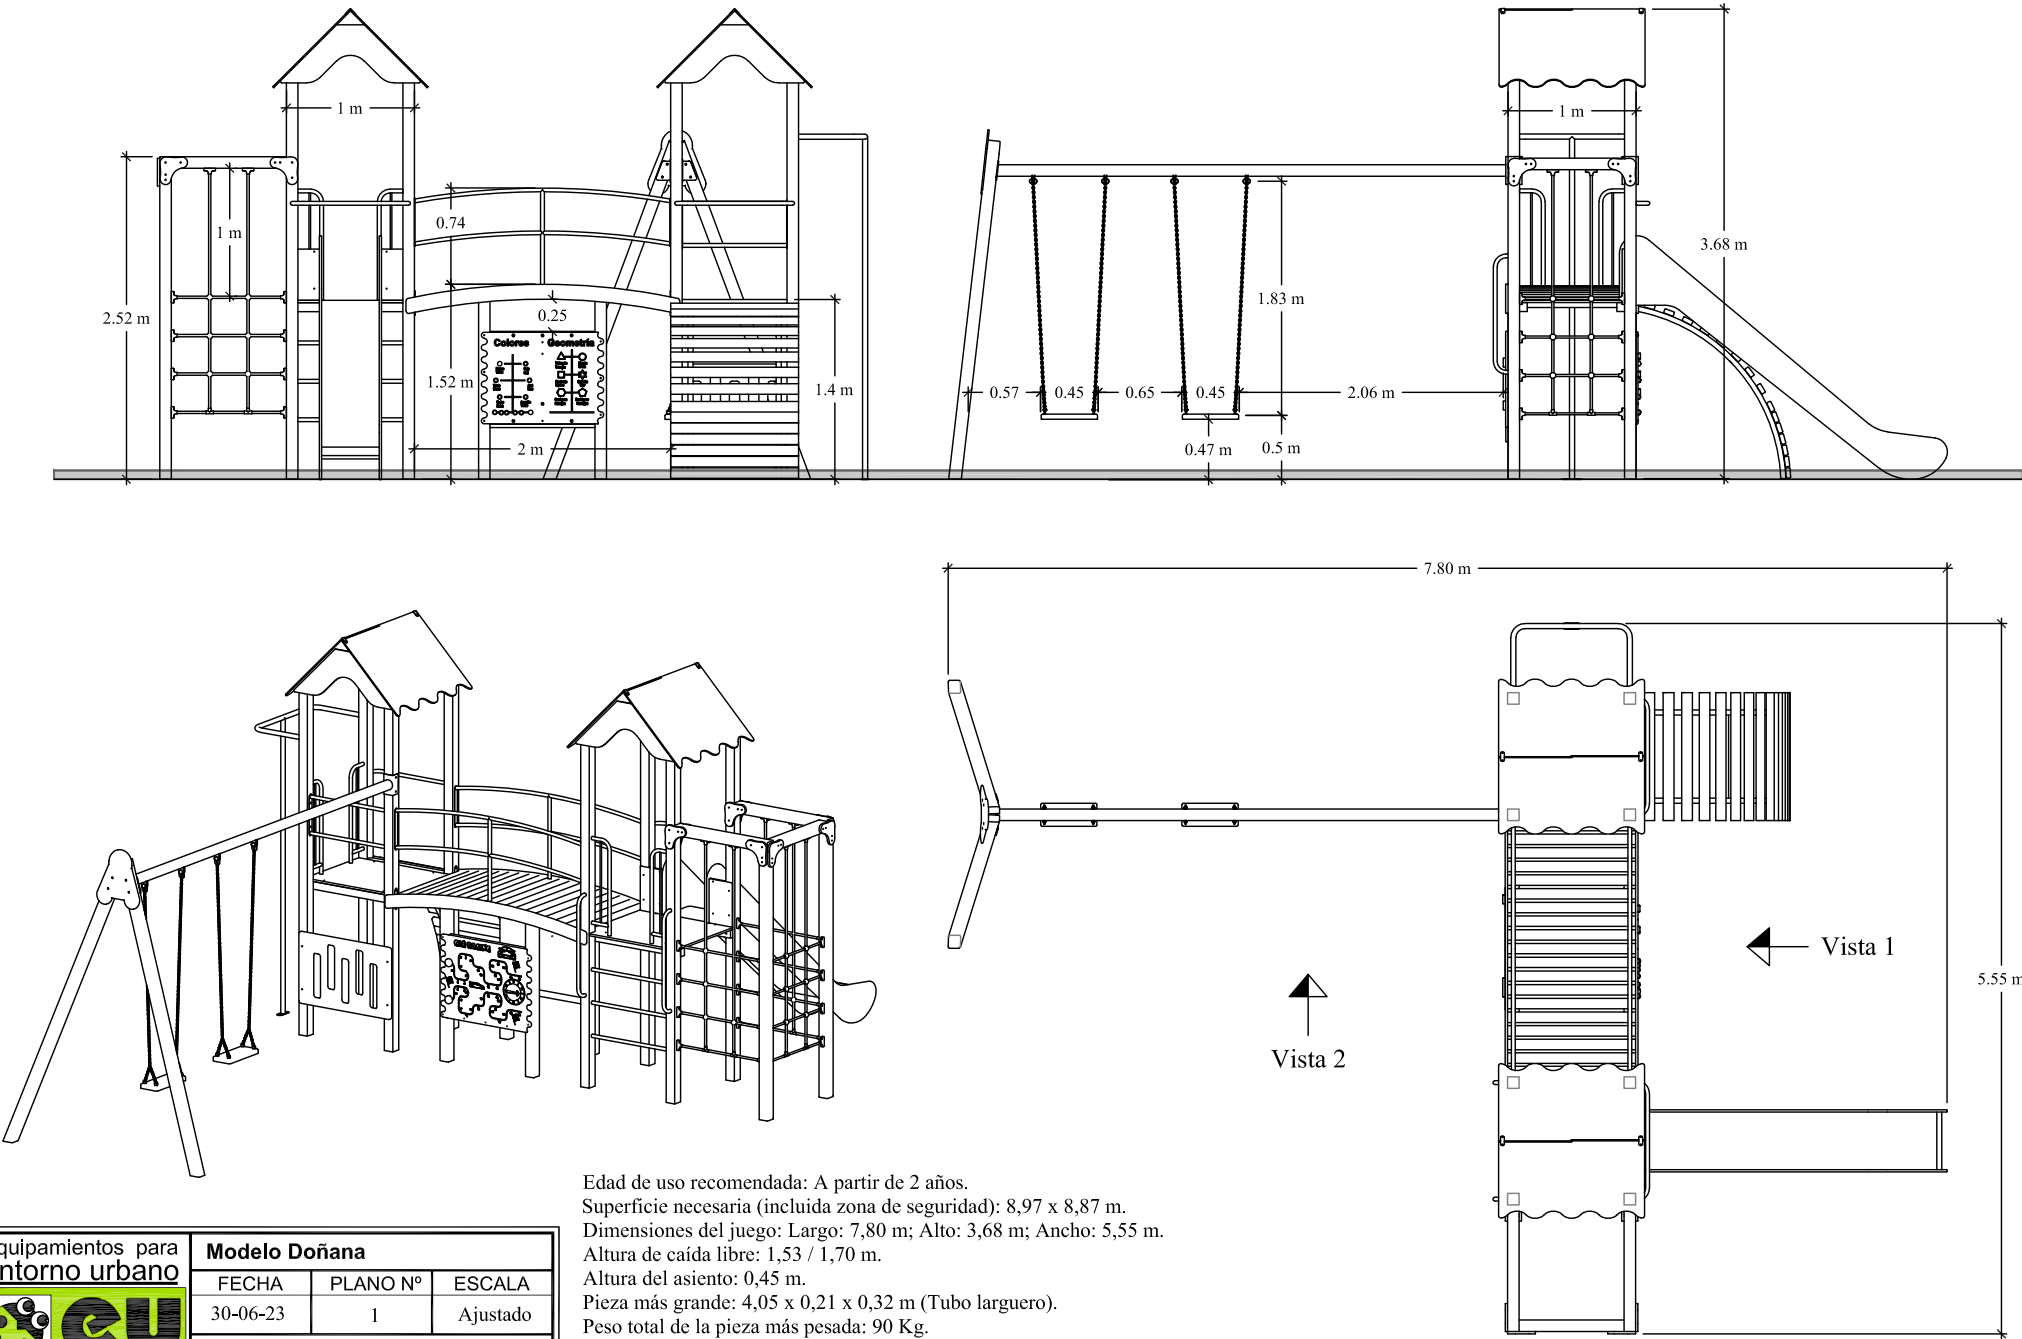


Edad de uso recomendada: A partir de 2 años.
Superficie necesaria (incluida zona de seguridad): 8,97 x 8,87 m.
Dimensiones del juego: Largo: 7,80 m; Alto: 3,68 m; Ancho: 5,55 m.
Altura de caída libre: 1,53 / 1,70 m.
Altura del asiento: 0,45 m.
Pieza más grande: 4,05 x 0,21 x 0,32 m (Tubo larguero).
Peso total de la pieza más pesada: 90 Kg.
Peso total del juego: 520 Kg.

	Modelo Doñana		
	FECHA	PLANO Nº	ESCALA
	30-06-23	1	Ajustado
CÓDIGO: 81105			


MODELO DOÑANA

pavimento elástico

ZONA DE SEGURIDAD Y CIMENTACION CON SOLERA DE HORMIGÓN
PARA PAVIMENTO ELÁSTICO (LOSA O SIMILAR) (EN1176-1)

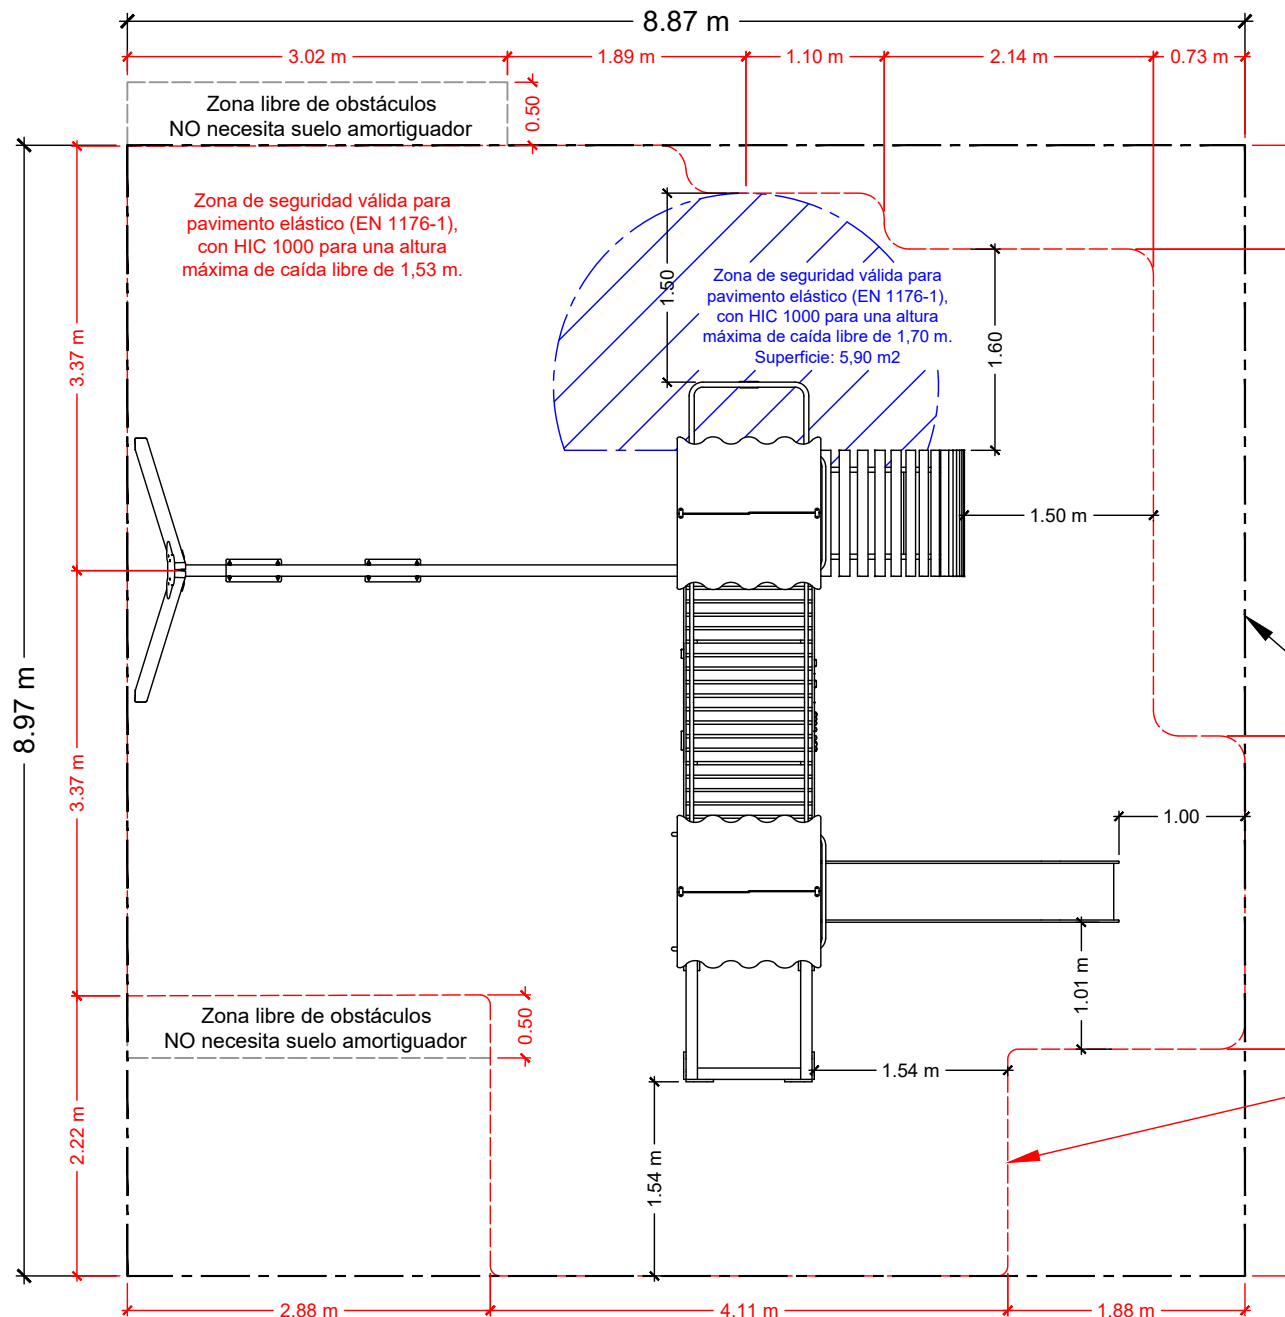

DETALLE CIMENTACIÓN

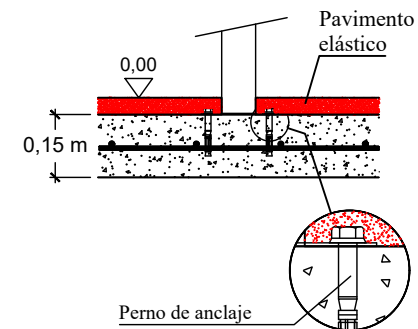

Solera de hormigón HM-20 de 15 cm de espesor en toda la zona de seguridad. Colocación de mallazo 20x20 cm ø6 mm y terminación fratasado mecánico.

Solera de hormigón recomendada: 79,60 m2


Zona de seguridad.
Superficie mínima de pavimento elástico: 64 m2
Se recomienda ampliar el pavimento elástico a toda la solera de hormigón: 79,60 m2.

	Equipamientos para entorno urbano		
	DOÑANA CIMENTACIÓN CAUCHO		
	FECHA	PLANO Nº	ESCALA
	03-07-23	1	1/50
CÓDIGO: 81105			

MODELO DOÑANA

suelo de arena

Hasta 15 usuarios

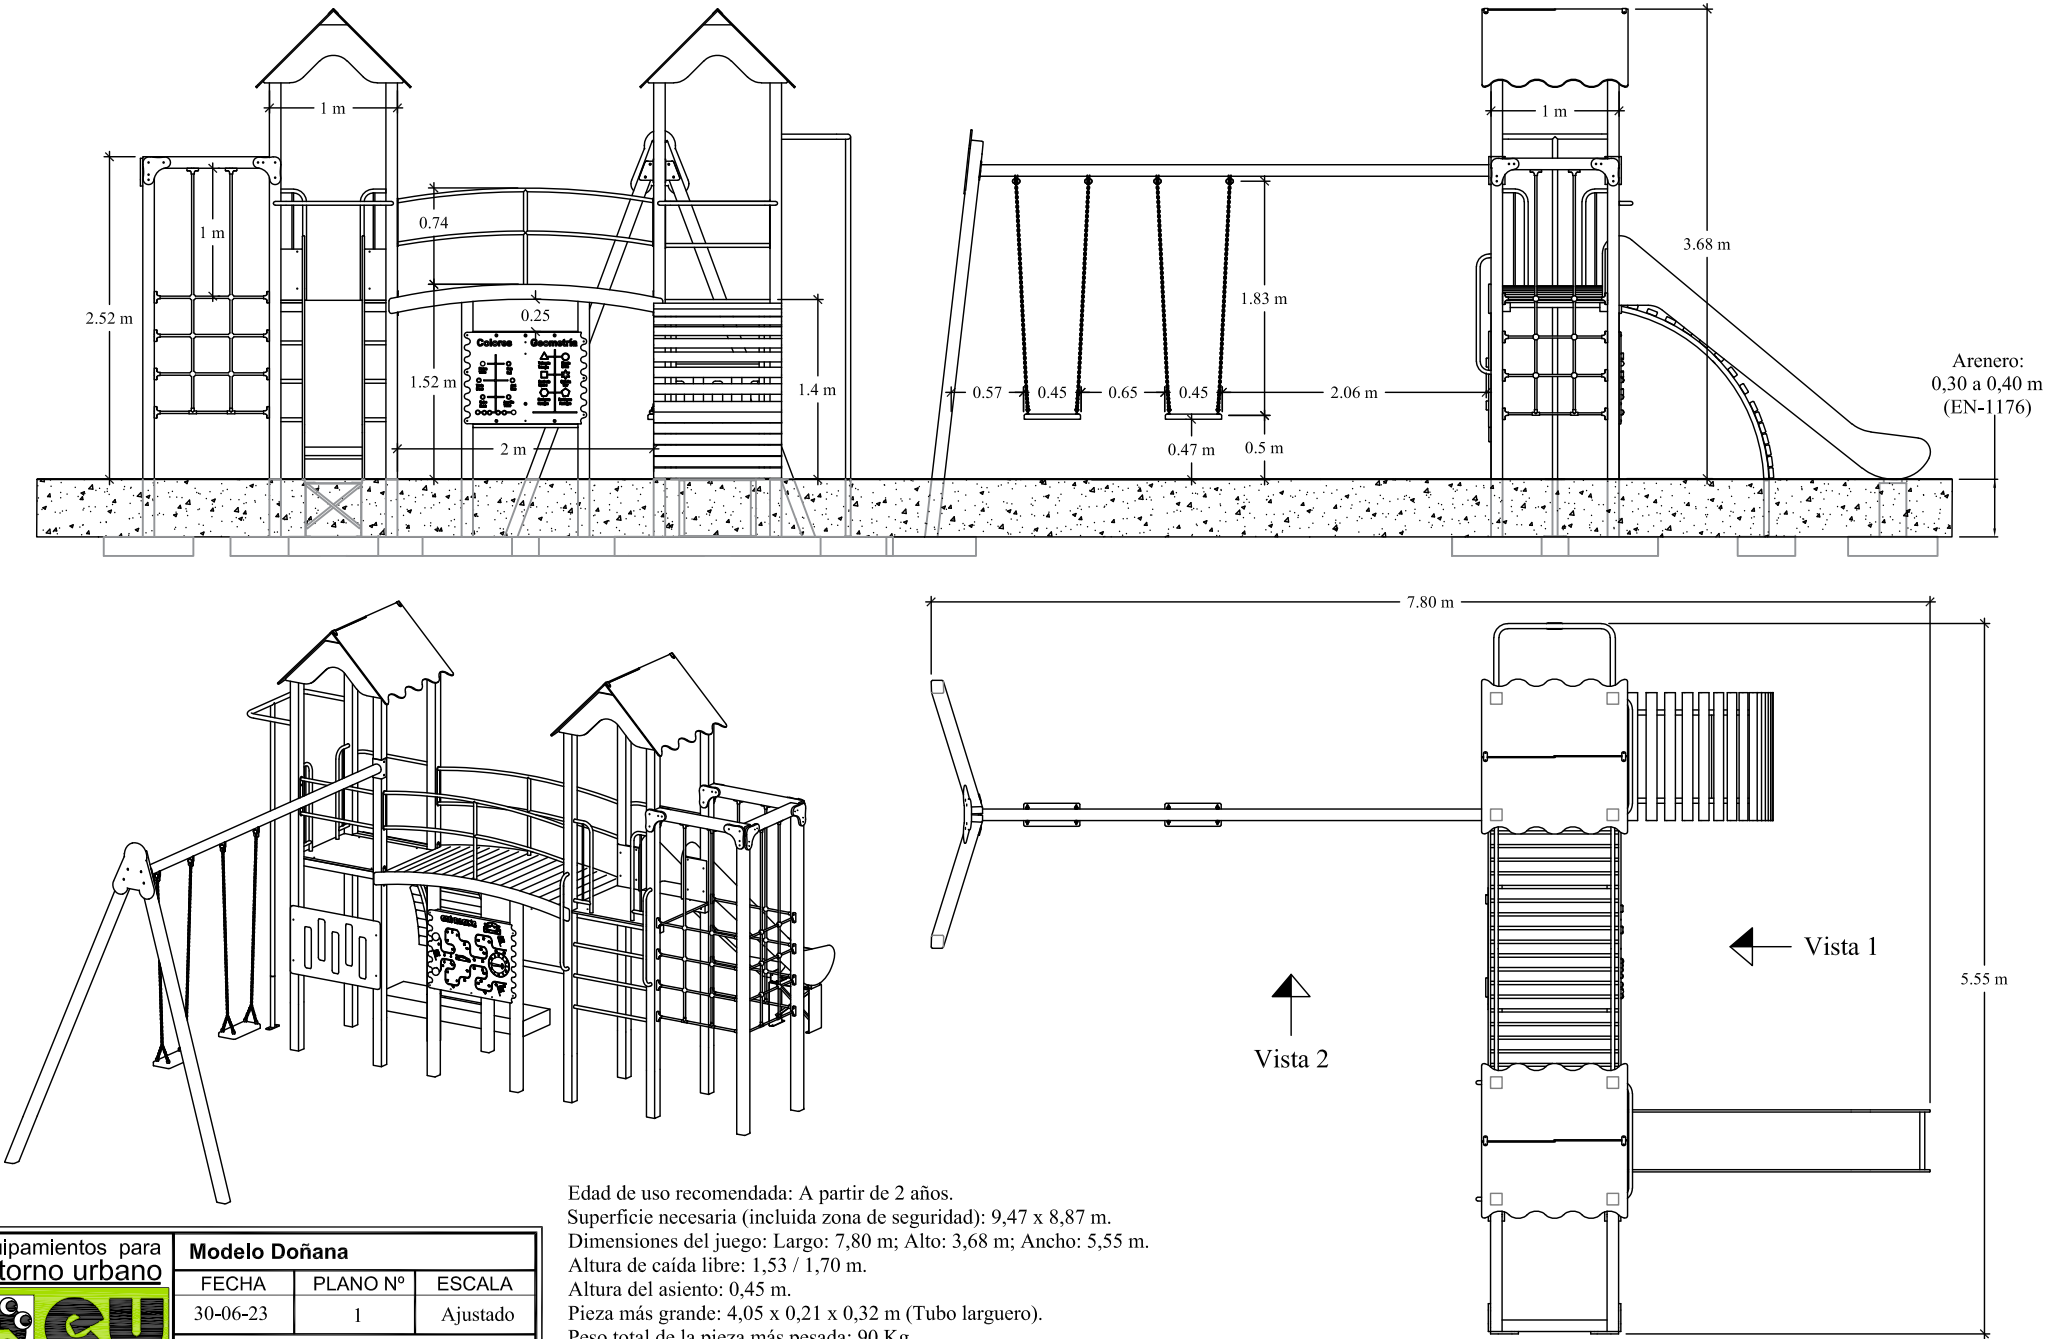

Edad de uso recomendada: A partir de 2 años.
Superficie necesaria (incluida zona de seguridad): 9,47 x 8,87 m.
Dimensiones del juego: Largo: 7,80 m; Alto: 3,68 m; Ancho: 5,55 m.
Altura de caída libre: 1,53 / 1,70 m.
Altura del asiento: 0,45 m.
Pieza más grande: 4,05 x 0,21 x 0,32 m (Tubo larguero).
Peso total de la pieza más pesada: 90 Kg.
Peso total del juego: 520 Kg.


Equipamientos para entorno urbano	Modelo Doñana		
	FECHA	PLANO Nº	ESCALA
	30-06-23	1	Ajustado
CÓDIGO: 81105			




MODELO DOÑANA

para arenero

ZONA DE SEGURIDAD Y CIMENTACION CON SOLERA DE HORMIGÓN
PARA PAVIMENTO ELÁSTICO (LOSA O SIMILAR) (EN1176-1)

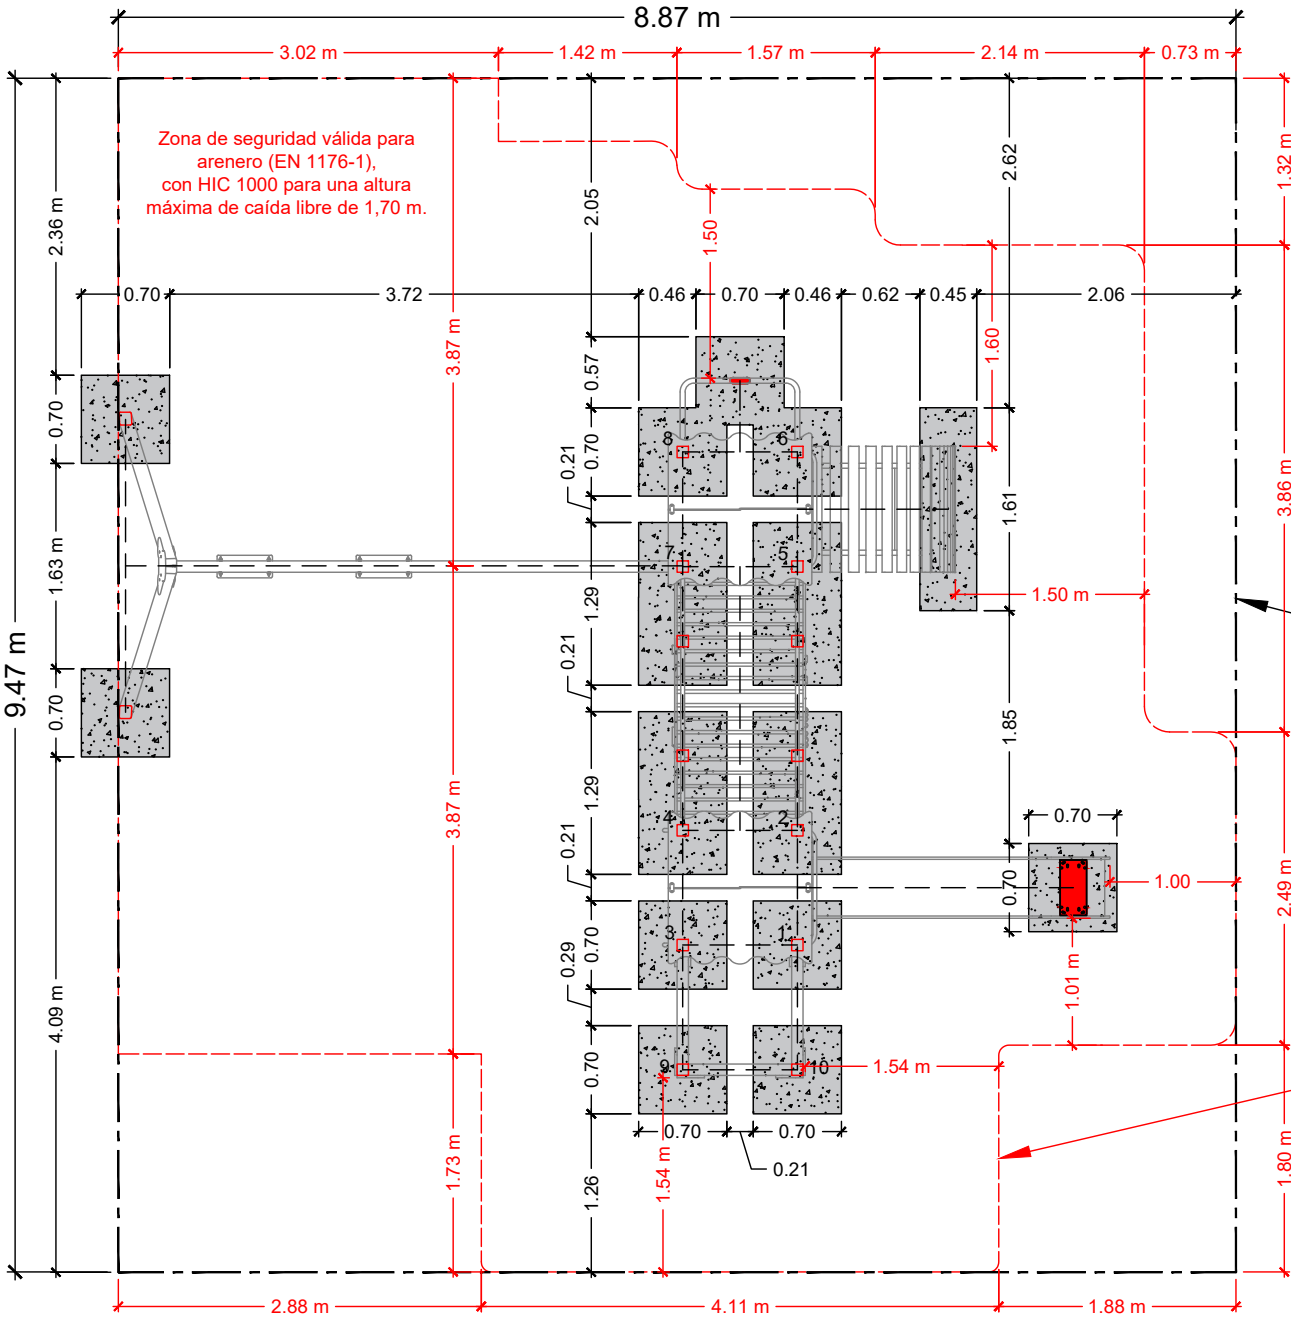


DETALLE CIMENTACIÓN

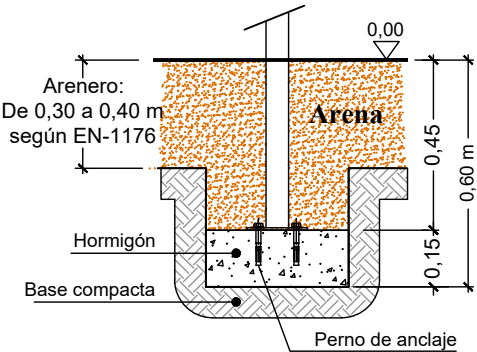

Cimentación válida con material sin cohesión (EN 1176-1).

Superficie recomendada para el arenero: 84 m²

Cod. 80874
Anclaje arenero 45 cm

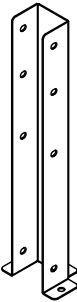

Zona de seguridad.
Superficie mínima para el arenero: 67 m²
Se recomienda ampliar el arenero a: 84 m².

Equipamientos para entorno urbano 	DOÑANA CIMENTACIÓN ARENA		
	FECHA	PLANO Nº	ESCALA
	03-07-23	1	1/50
	CÓDIGO: 81105		