




Pista multideporte tamaño a medida

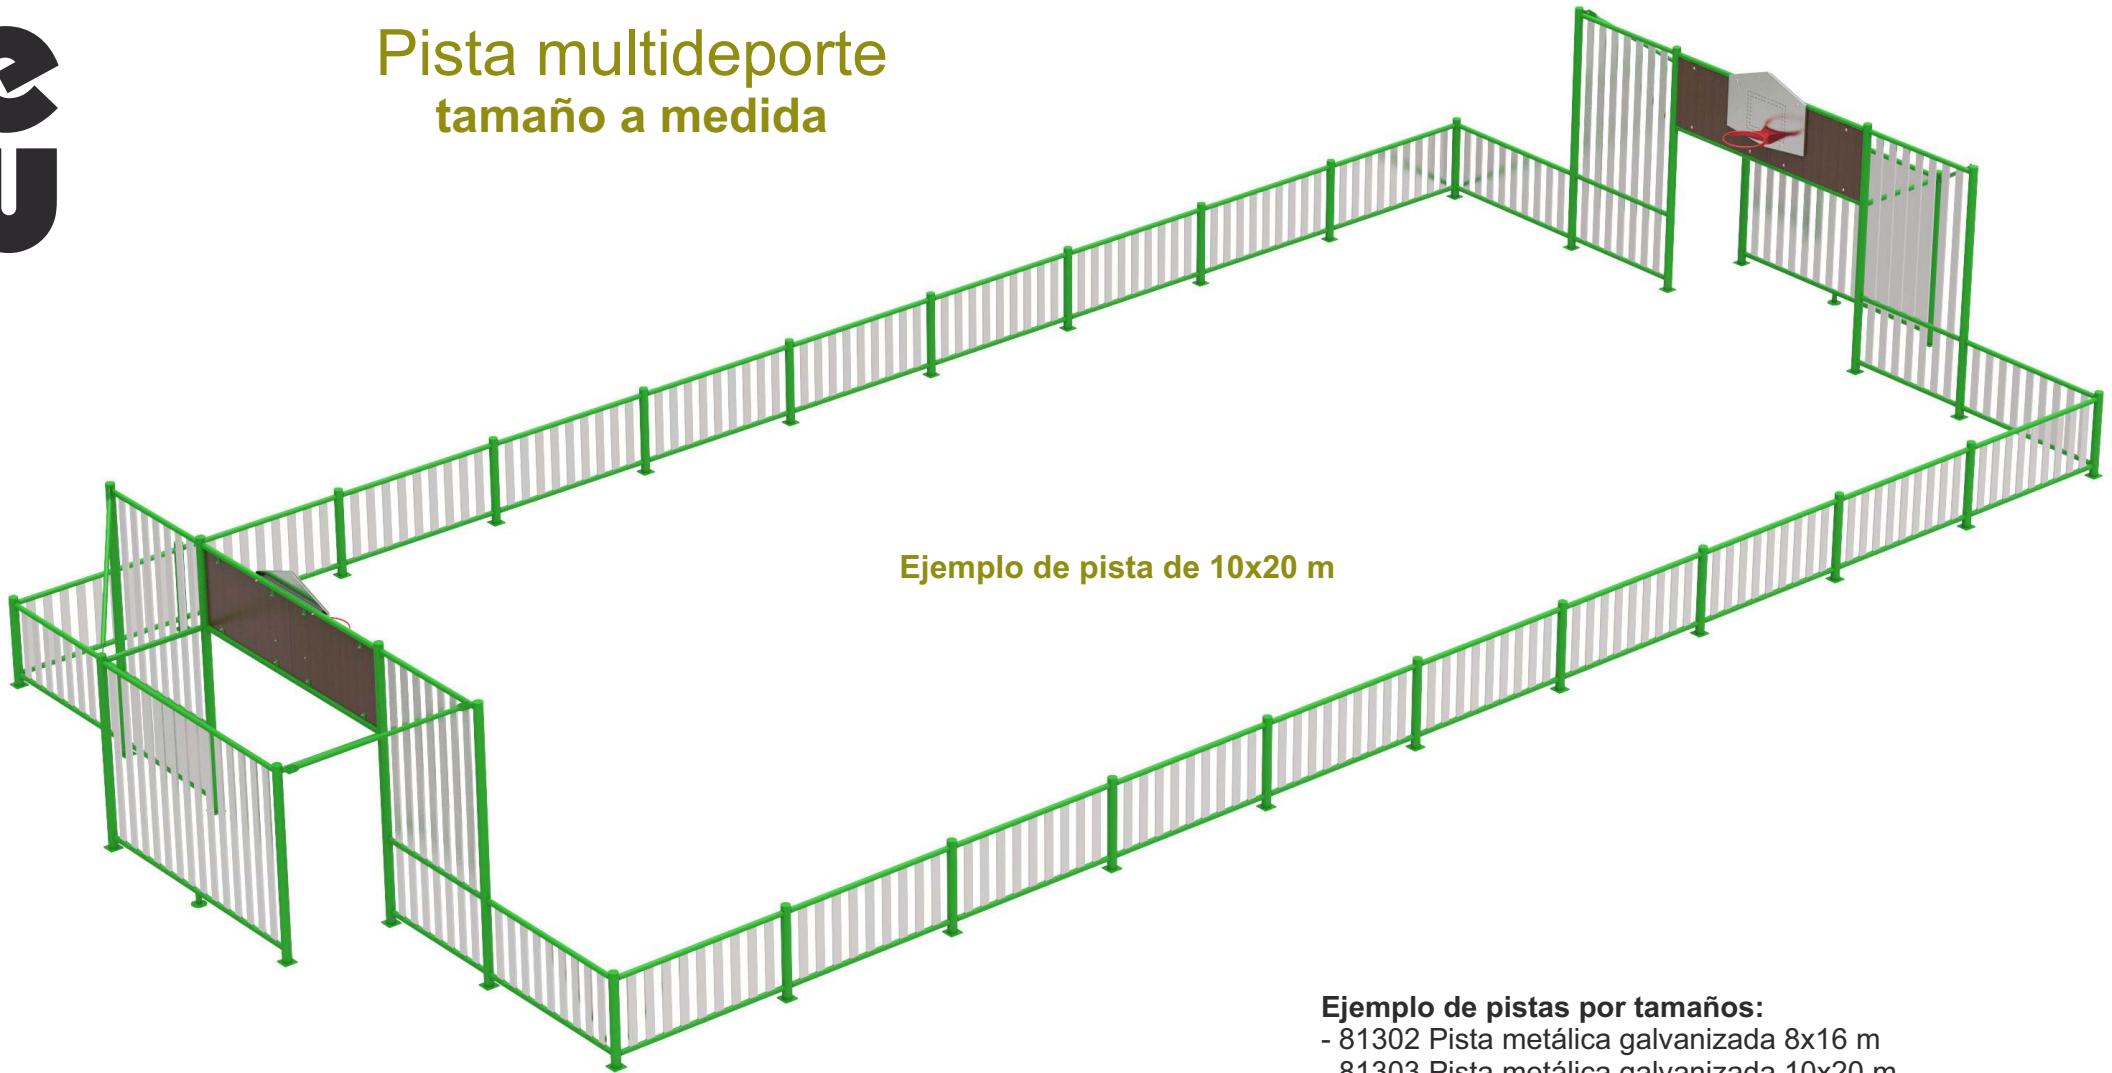

Ejemplo de pista de 10x20 m

Ejemplo de pistas por tamaños:

- 81302 Pista metálica galvanizada 8x16 m
- 81303 Pista metálica galvanizada 10x20 m
- 81304 Pista metálica galvanizada 14x28 m
- 81305 Pista metálica galvanizada 18x36 m
- 81306 Pista metálica galvanizada 14x12 m (con 1 frontal)

PISTA MULTIDEPORTE METALICA GALVANIZADA




Elementos principales



- Postes galvanizados y pintados (pintura al horno)
- Lamas de tubo galvanizado sin pintar.
- Tablero fenólico.

- 81301 Frontal 6 m de lamas galvanizadas y tablero fenólico.
Con portería y canasta.



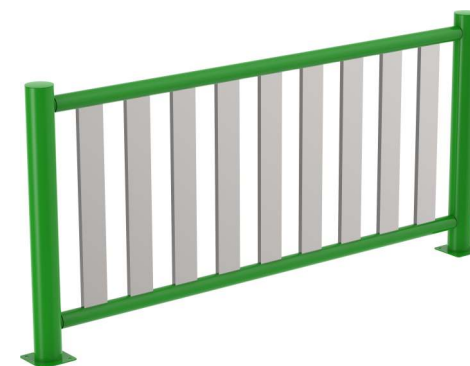


Tramos de valla:

- 81307 Valla metálica lama galvanizada 2 m (incluye 2 postes esquina).
- 81308 Valla metálica lama galvanizada 2 m (incluye 1 poste ampliación).
- 81309 Valla metálica lama galvanizada 2 m (sin postes).
- 81310 Valla metálica lama galvanizada 1 m (sin postes).
- 81321 Valla metálica lama galvanizada 1 m (incluye 2 postes inicio).

PISTA MULTIDEPORTE METALICA GALVANIZADA

PISTA MULTIDEPORTE **14x12 m** **lamas de metal**

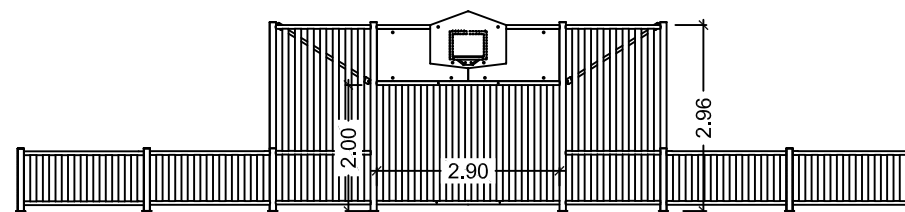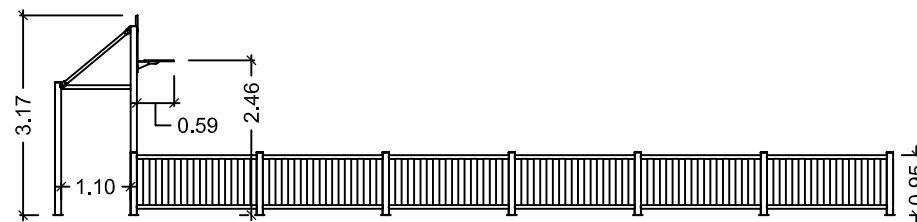
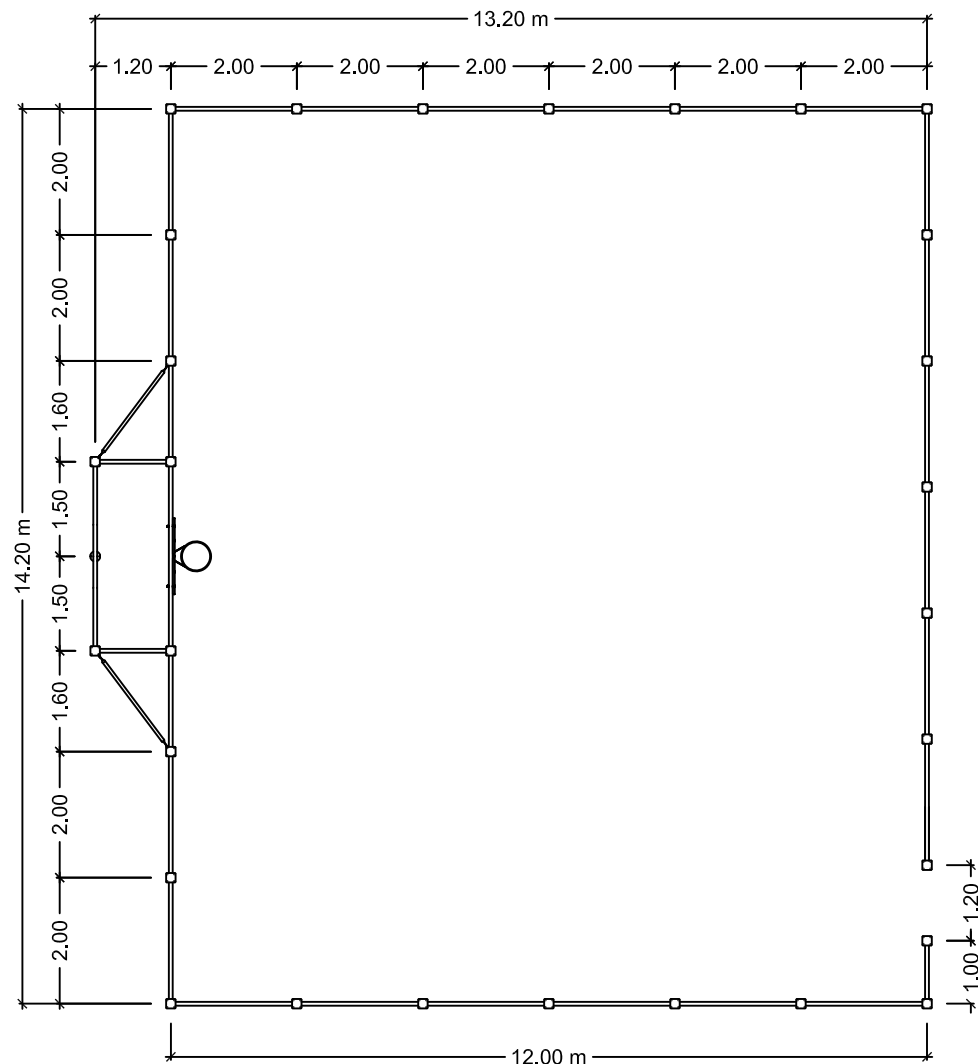


CARACTERÍSTICAS:

- Postes de tubo galvanizado Ø100 mm, con imprimación y pintura al horno.
- Largueros de tubo galvanizado Ø60 mm, con pintura al horno.
- Lamas de tubo galvanizado 100x20 mm.
- Anclaje a suelo mediante tacos de expansión.

Equipamientos para entorno urbano		Pista multideporte 14x12 m - metal		
	FECHA	PLANO Nº	ESCALA	
	09-07-20	1	1/120	
	CÓDIGO: 81306 / 81316			

PISTA MULTIDEPORTE **8x16 m** **lamas de metal**

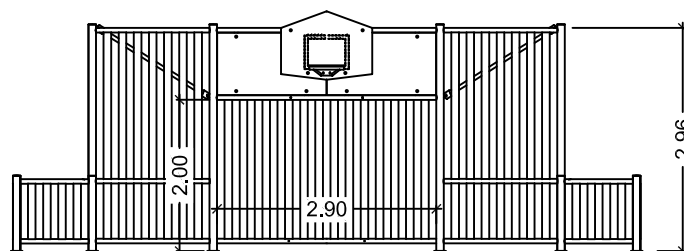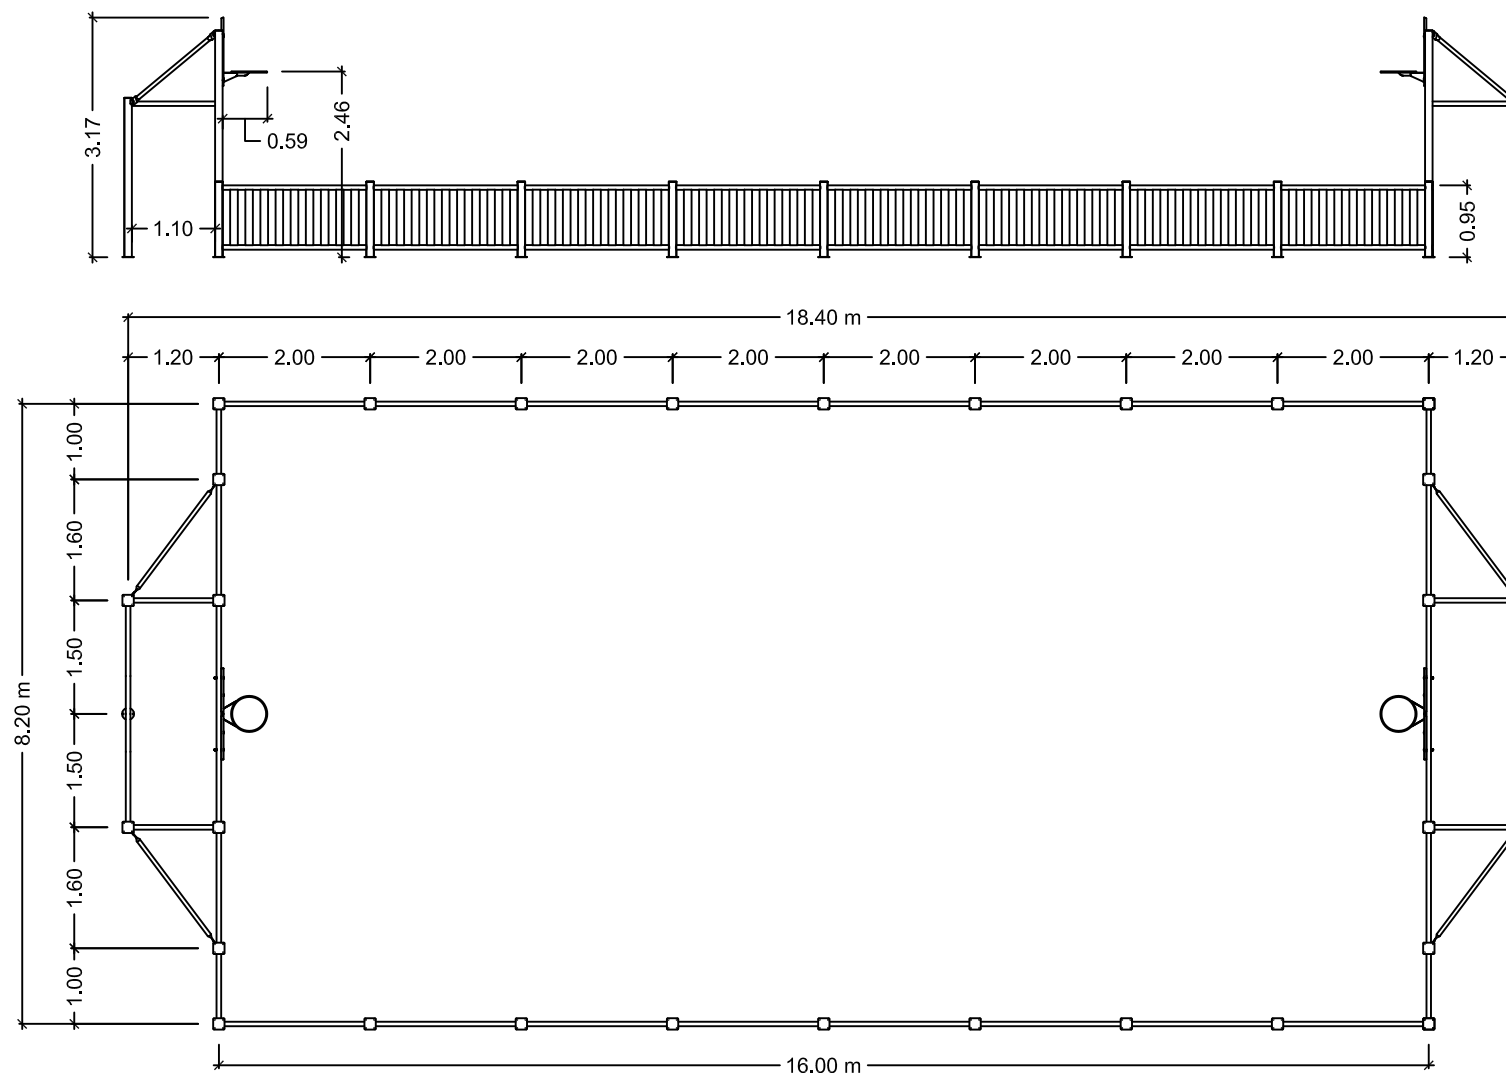


CARACTERÍSTICAS:

- Postes de tubo galvanizado Ø100 mm, con imprimación y pintura al horno.
- Largueros de tubo galvanizado Ø60 mm, con pintura al horno.
- Lamas de tubo galvanizado 100x20 mm.
- Anclaje a suelo mediante tacos de expansión.

Equipamientos para entorno urbano		Pista multideporte 8x16 m - metal		
		FECHA	PLANO Nº	ESCALA
		09-07-20	1	1/100
		CÓDIGO: 81302 / 81312		

PISTA MULTIDEPORTE **10x20 m** **lamas de metal**


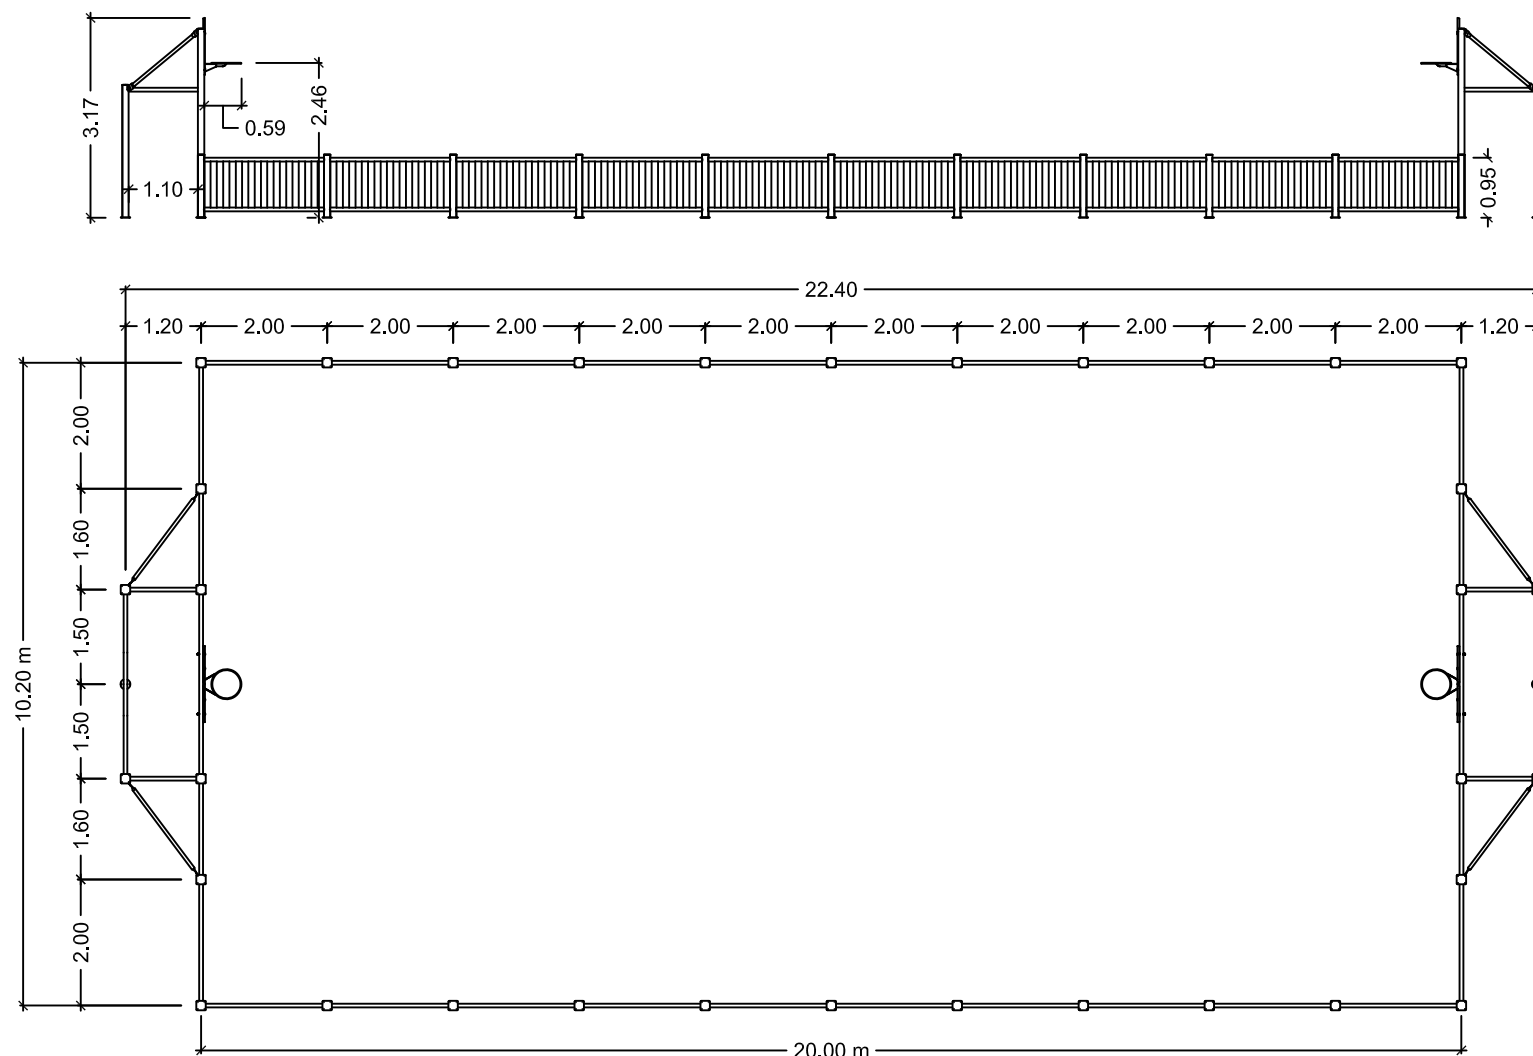


CARACTERÍSTICAS:

- Postes de tubo galvanizado Ø100 mm, con imprimación y pintura al horno.
- Largueros de tubo galvanizado Ø60 mm, con pintura al horno.
- Lamas de tubo galvanizado 100x20 mm.
- Anclaje a suelo mediante tacos de expansión.

Equipamientos para entorno urbano		Pista multideporte 10x20 m - metal		
		FECHA	PLANO Nº	ESCALA
		09-07-20	1	1/120
		CÓDIGO: 81303 / 81313		

PISTA MULTIDEPORTE **14x28 m** **lamas de metal**

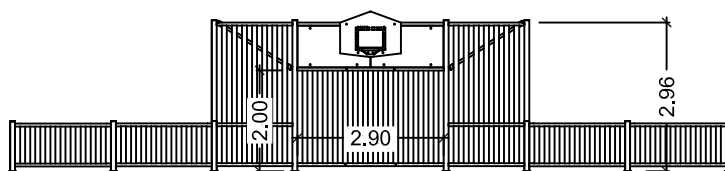
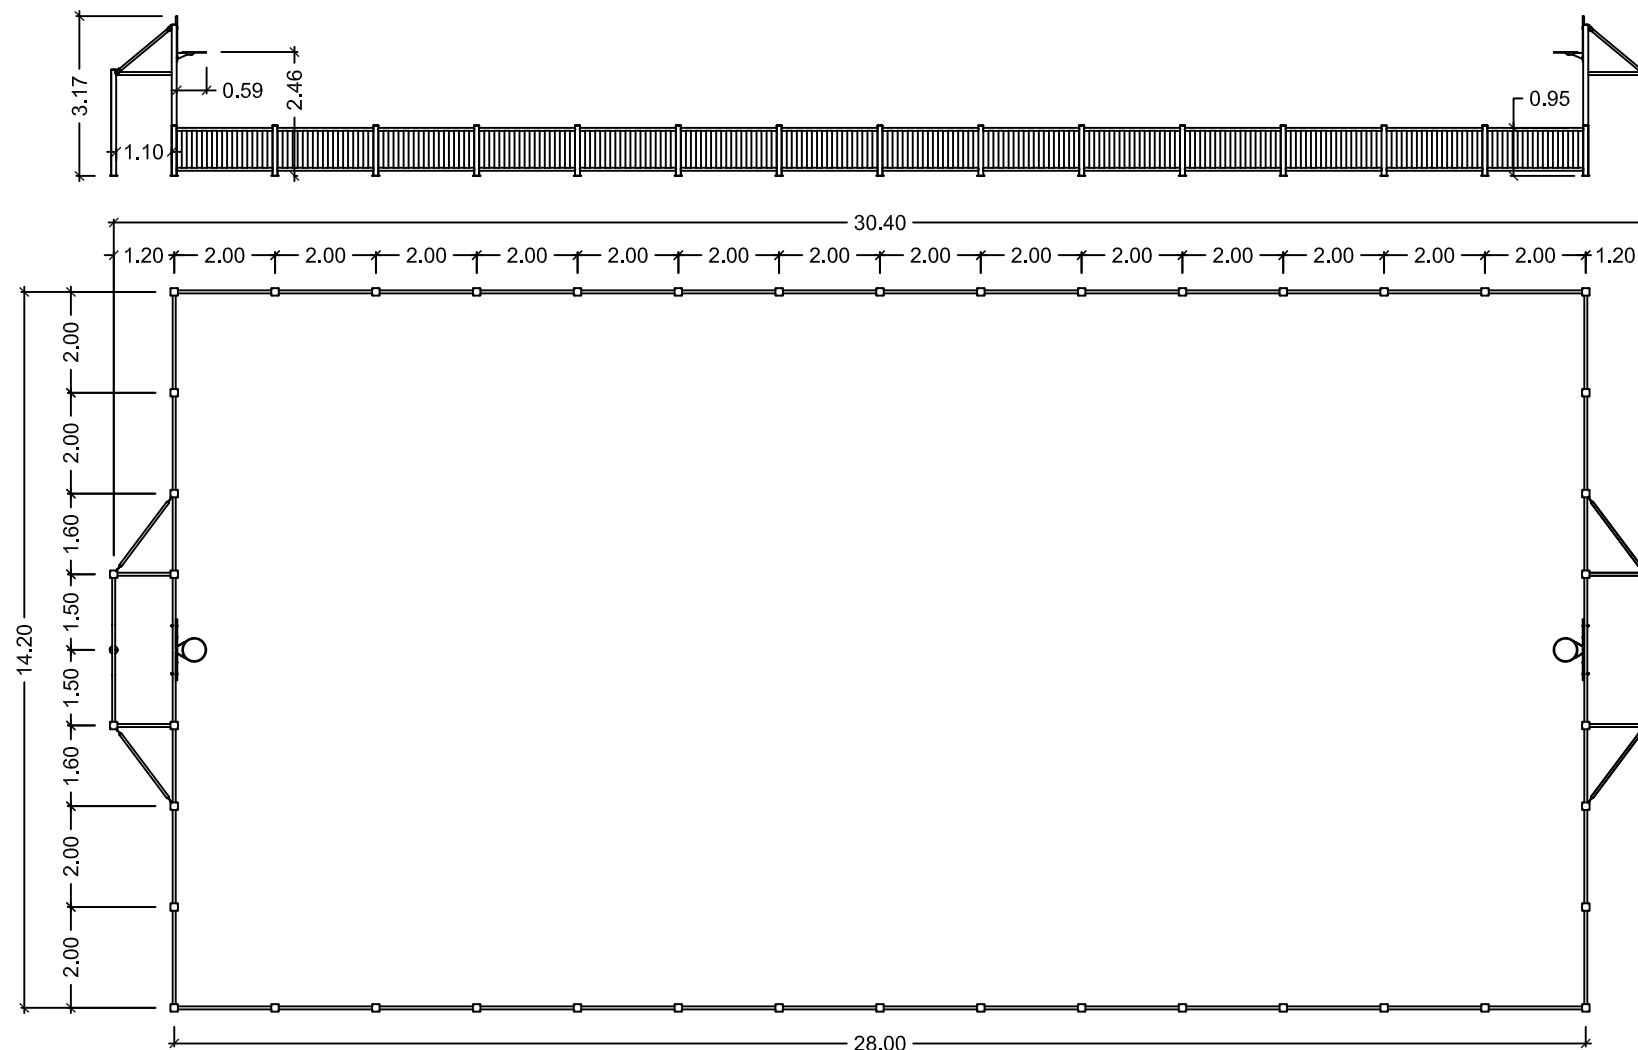


CARACTERÍSTICAS:

- Postes de tubo galvanizado Ø100 mm, con imprimación y pintura al horno.
- Largueros de tubo galvanizado Ø60 mm, con pintura al horno.
- Lamas de tubo galvanizado 100x20 mm.
- Anclaje a suelo mediante tacos de expansión.

Equipamientos para entorno urbano		Pista multideporte 14x28 m - metal	
	FECHA	PLANO Nº	ESCALA
	09-07-20	1	1/150
	CÓDIGO: 81304 / 81314		

PISTA MULTIDEPORTE
18x36 m
lamas de metal

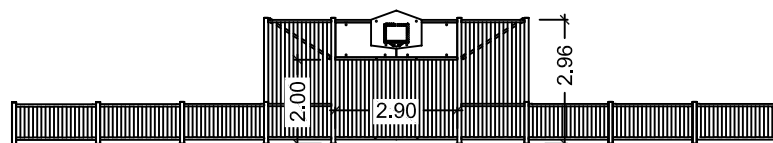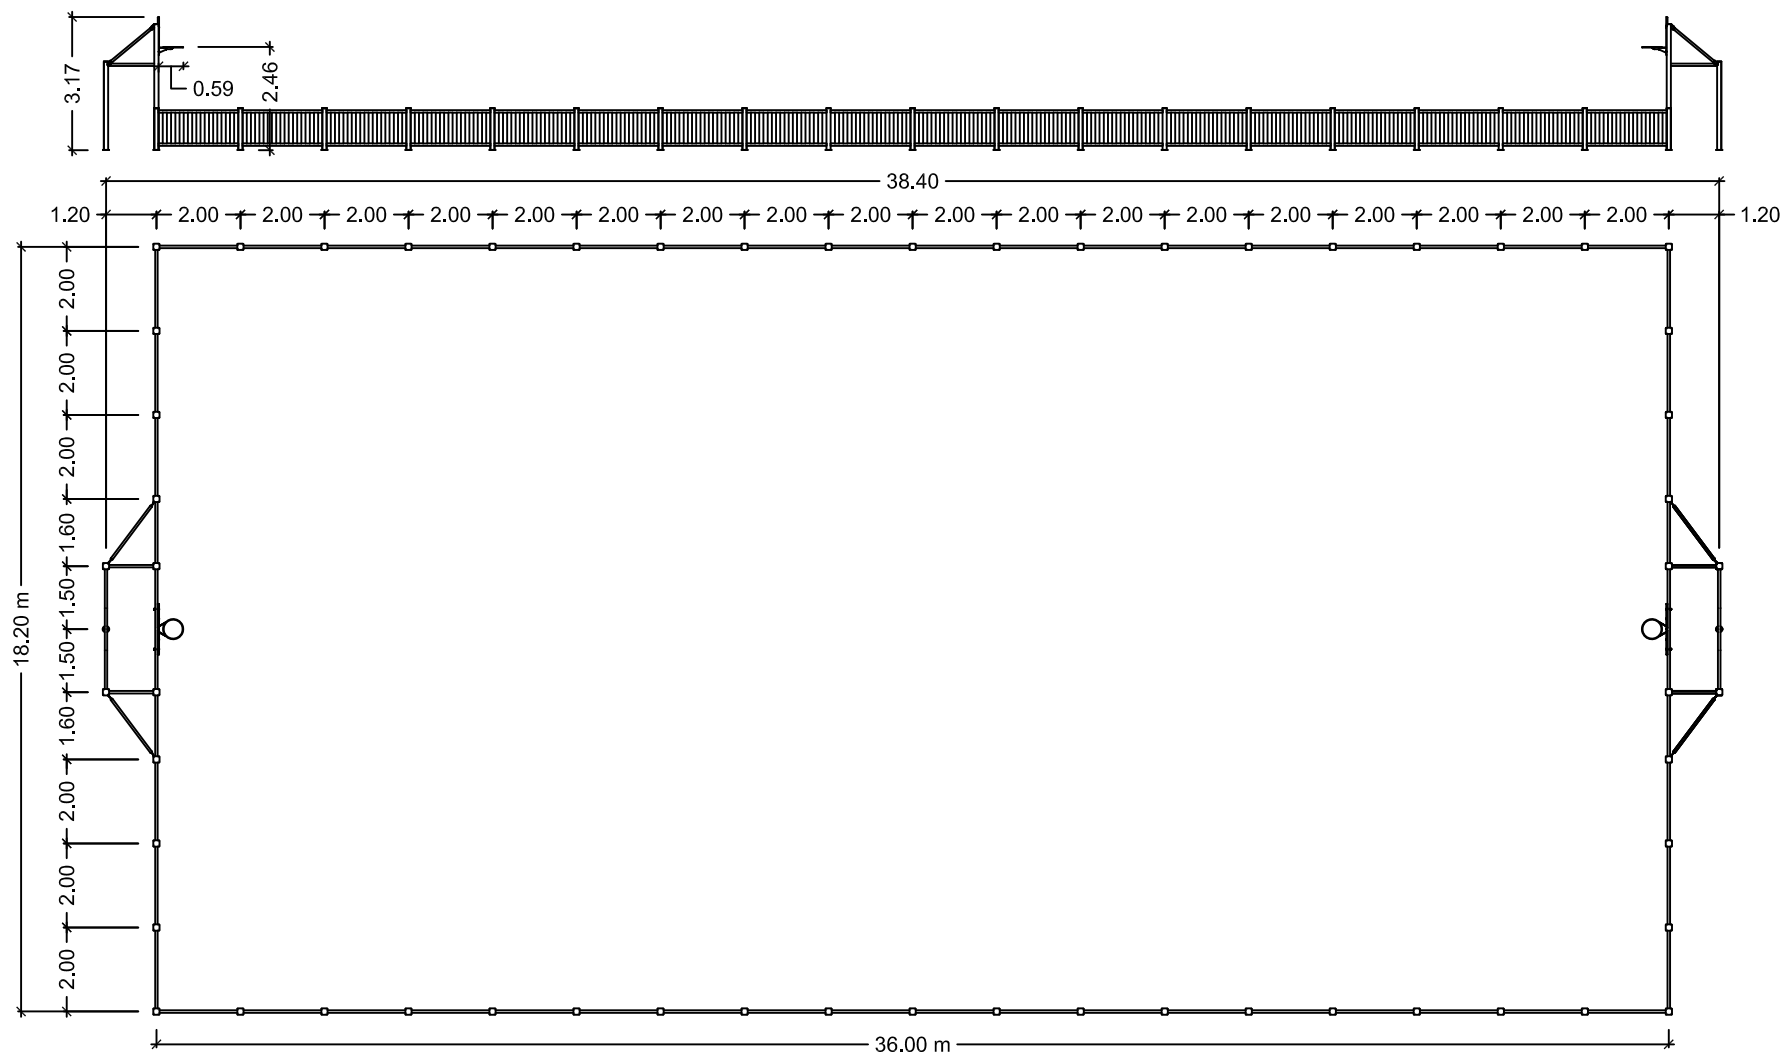


CARACTERÍSTICAS:

- Postes de tubo galvanizado Ø100 mm, con imprimación y pintura al horno.
- Largueros de tubo galvanizado Ø60 mm, con pintura al horno.
- Lamas de tubo galvanizado 100x20 mm.
- Anclaje a suelo mediante tacos de expansión.

Equipamientos para entorno urbano	Pista multideporte 18x36 m - metal		
	FECHA	PLANO Nº	ESCALA
	09-07-20	1	1/180
CÓDIGO: 81305 / 81315			

PLANO DE CIMENTACIÓN MEDIANTE SOLERA DE HORMIGÓN

PISTAS MULTIDEPORTE lamas de metal

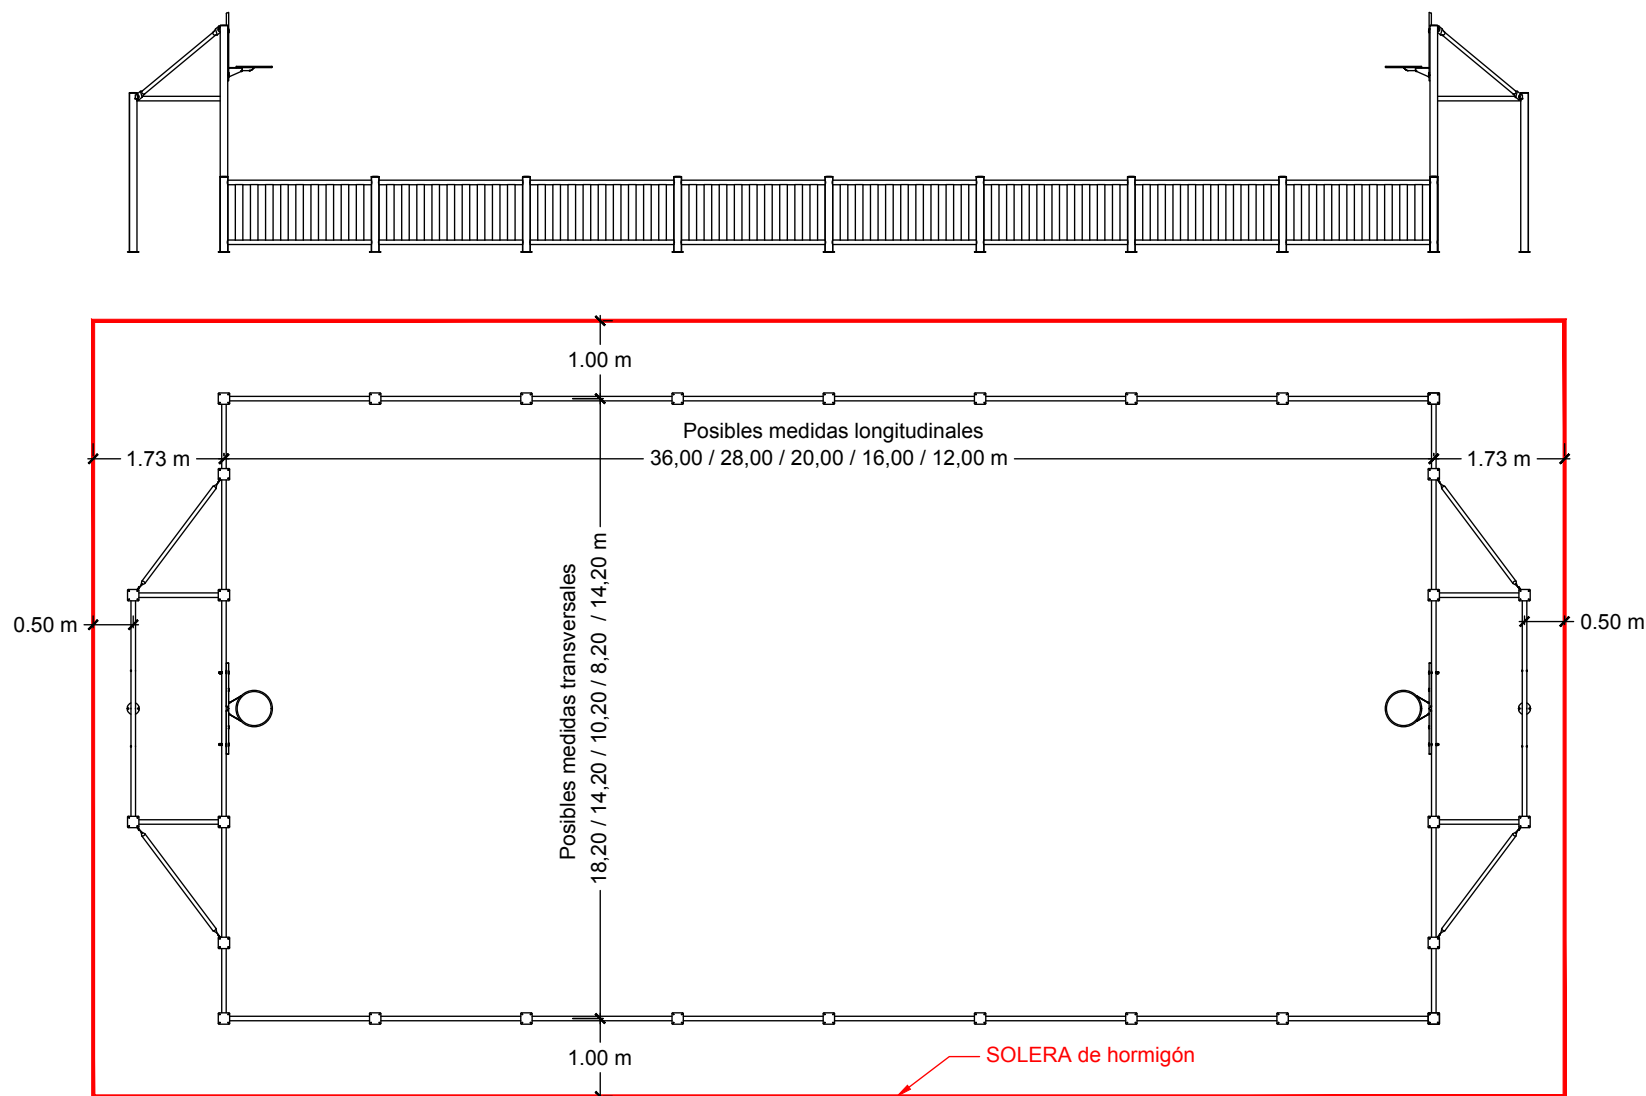

CARACTERÍSTICAS DE LA SOLERA:

Solera de hormigón con un mínimo de 10 cm de espesor, realizada con hormigón HA-25 N/mm². Armado con mallazo 15x15x4 cm y acabado fratasado.

IMPORTANTE: Pendiente desde el centro hacia los 4 lados (máx 1% / mín. 0,5%), de manera que la valla perimetral pueda quedar completamente nivelada a la misma cota.

ANCLAJE:

Todos los elementos constan de placas de anclaje que se fijan al suelo mediante pernos de expansión.

	CIMENTACIÓN Pistas de lamas metal		
	FECHA	PLANO N°	ESCALA
	16-12-20	1	1/100
CÓDIGO: Varios			