Pista multideporte

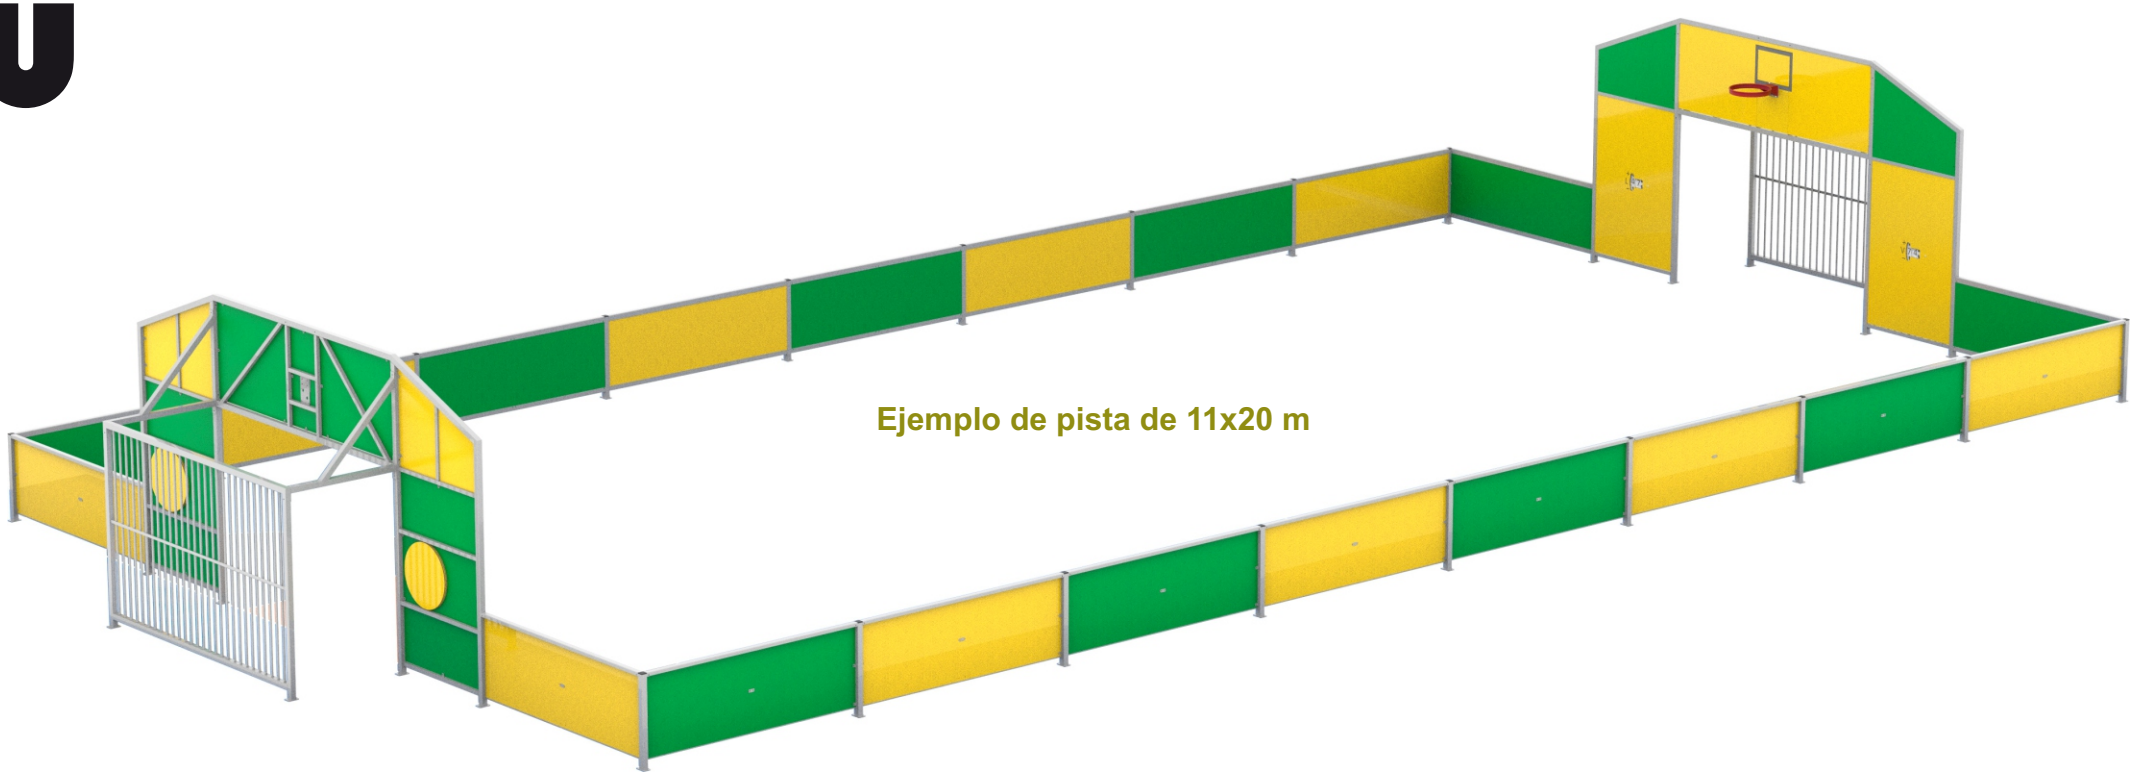

Ejemplo de pista de 11x20 m

Ejemplo de pistas por tamaños:

- 81601 Pista panel HDPE 8.5x15 m
- 81602 Pista panel HDPE 11x20 m
- 81603 Pista panel HDPE 16x30 m
- 81604 Pista panel HDPE 21x40 m
- 81605 Pista panel HDPE 16x12,5 m (con 1 frontal)

Elementos principales

- 81606 Frontal con portería y canasta para pista de panel HDPE.

- Postes de chapa galvanizada.
- Paneles de HDPE.

Detalle del marcador

Tramos de valla perimetral:
- 81607 Valla panel HDPE 2,5 m (con 2 pilares esquina).
- 81608 Valla panel HDPE 2,5 m (con 2 pilares inicio).
- 81609 Valla panel HDPE 2,5 m (con 1 pilar ampliación).
- 81610 Valla panel HDPE 2,5 m (sin pilares).
- 81611 Valla panel HDPE 1,25 m (sin pilares).

PISTA MULTIDEPORTE
16x12,5 m
panel HDPE

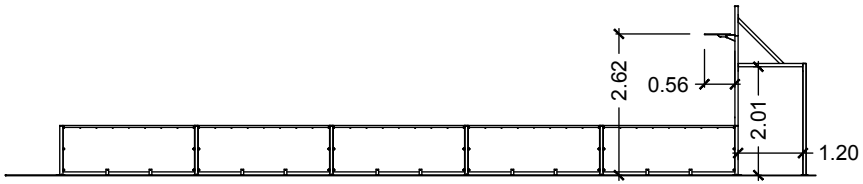

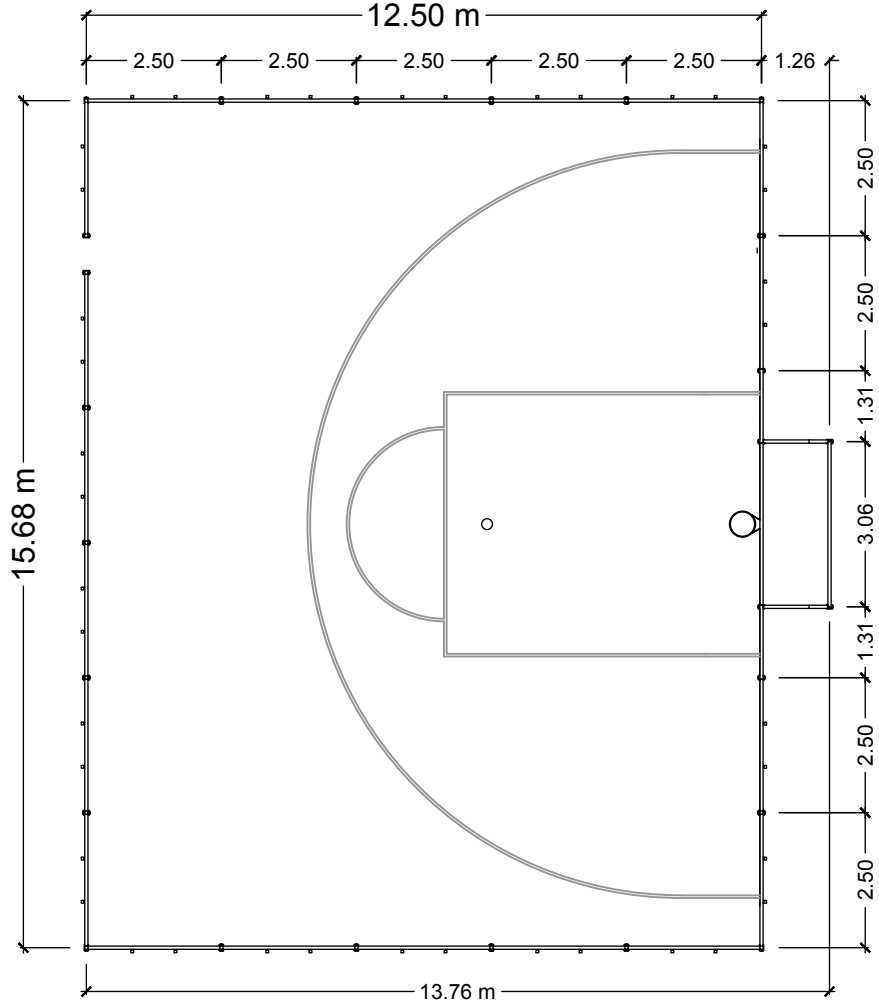

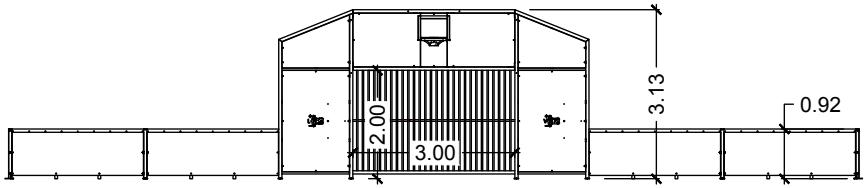

Equipamientos para Entorno Urbano S.L.U. se reserva el derecho a modificar este producto con el propósito de adaptarlo o mejorarlo.

Equipamientos para entorno urbano

Pista 16x12,5 m - Panel HDPE		
FECHA	PLANO Nº	ESCALA
15-12-20	1	1/100
CÓDIGO: 81605		

PISTA MULTIDEPORTE
8,20x15,00 m
panel HDPE

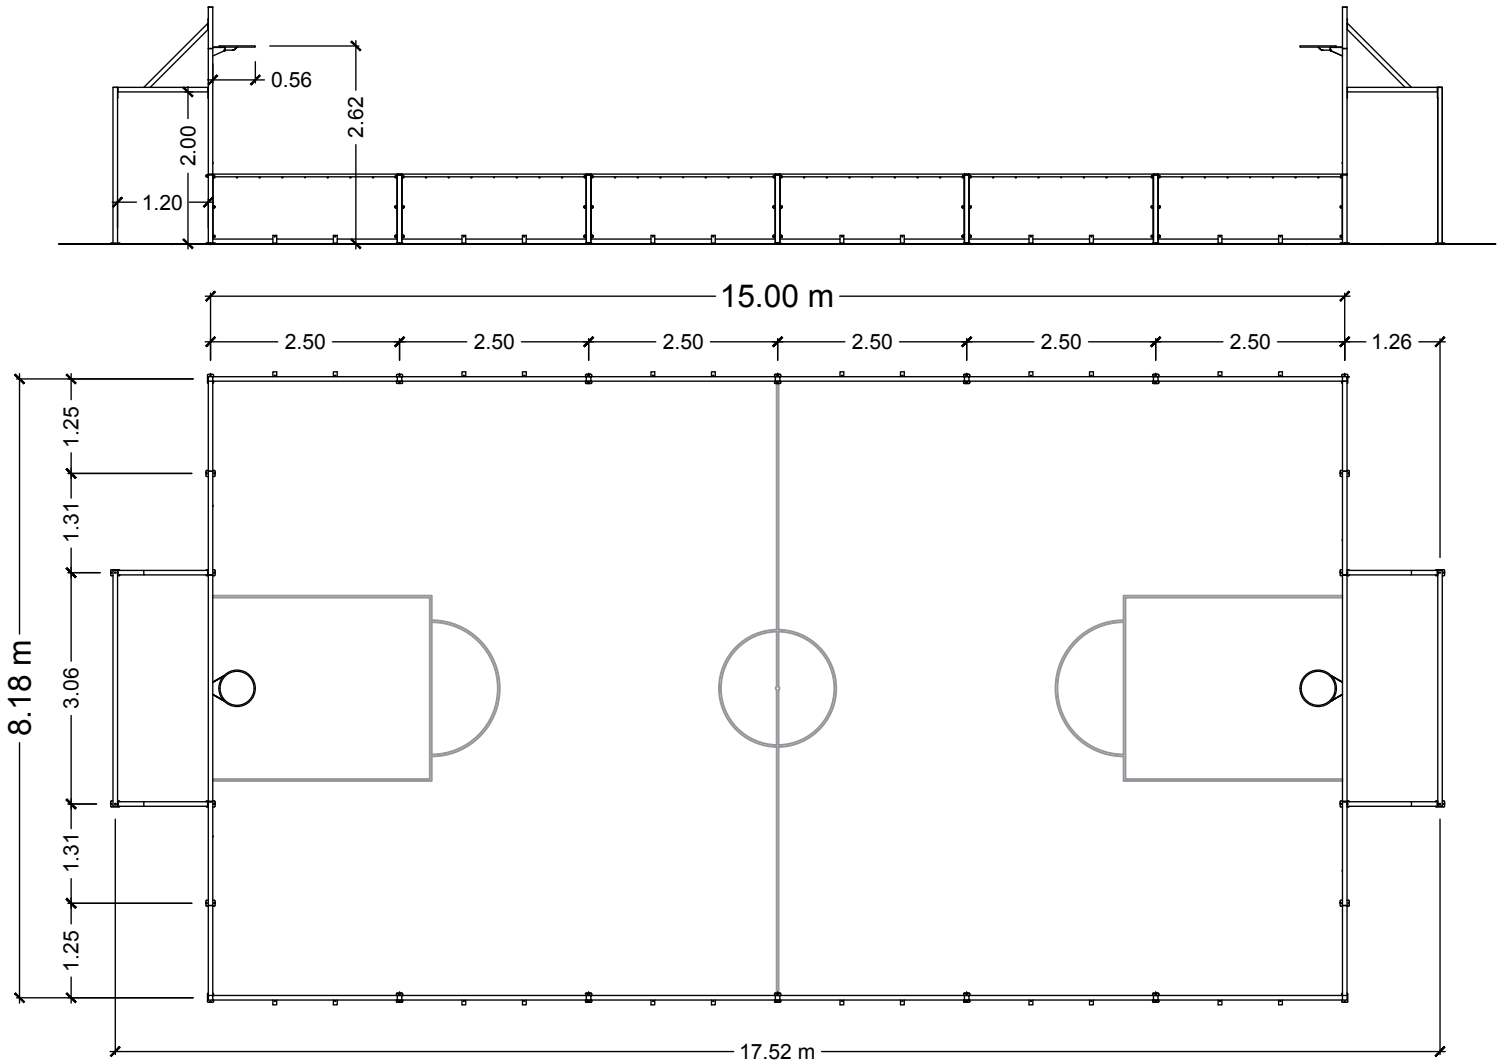

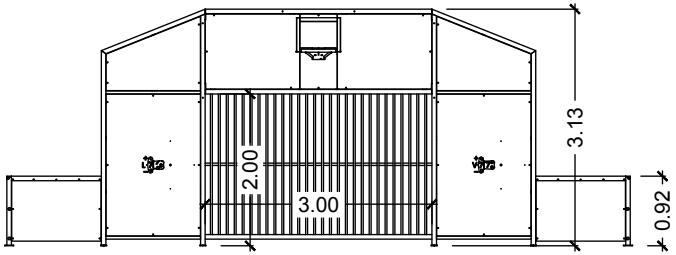

Equipamientos para Entorno Urbano S.L.U. se reserva el derecho a modificar este producto con el propósito de adaptarlo o mejorarlo.

Equipamientos para entorno urbano	Pista 8,20x15,00 m - Panel HDPE		
	FECHA	PLANO Nº	ESCALA
	10-05-21	1	1/100
	CÓDIGO: 81601		

PISTA MULTIDEPORTE
11x20 m
panel HDPE

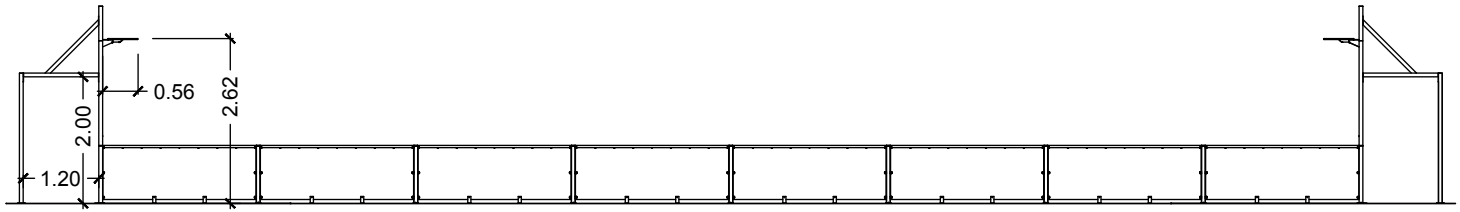

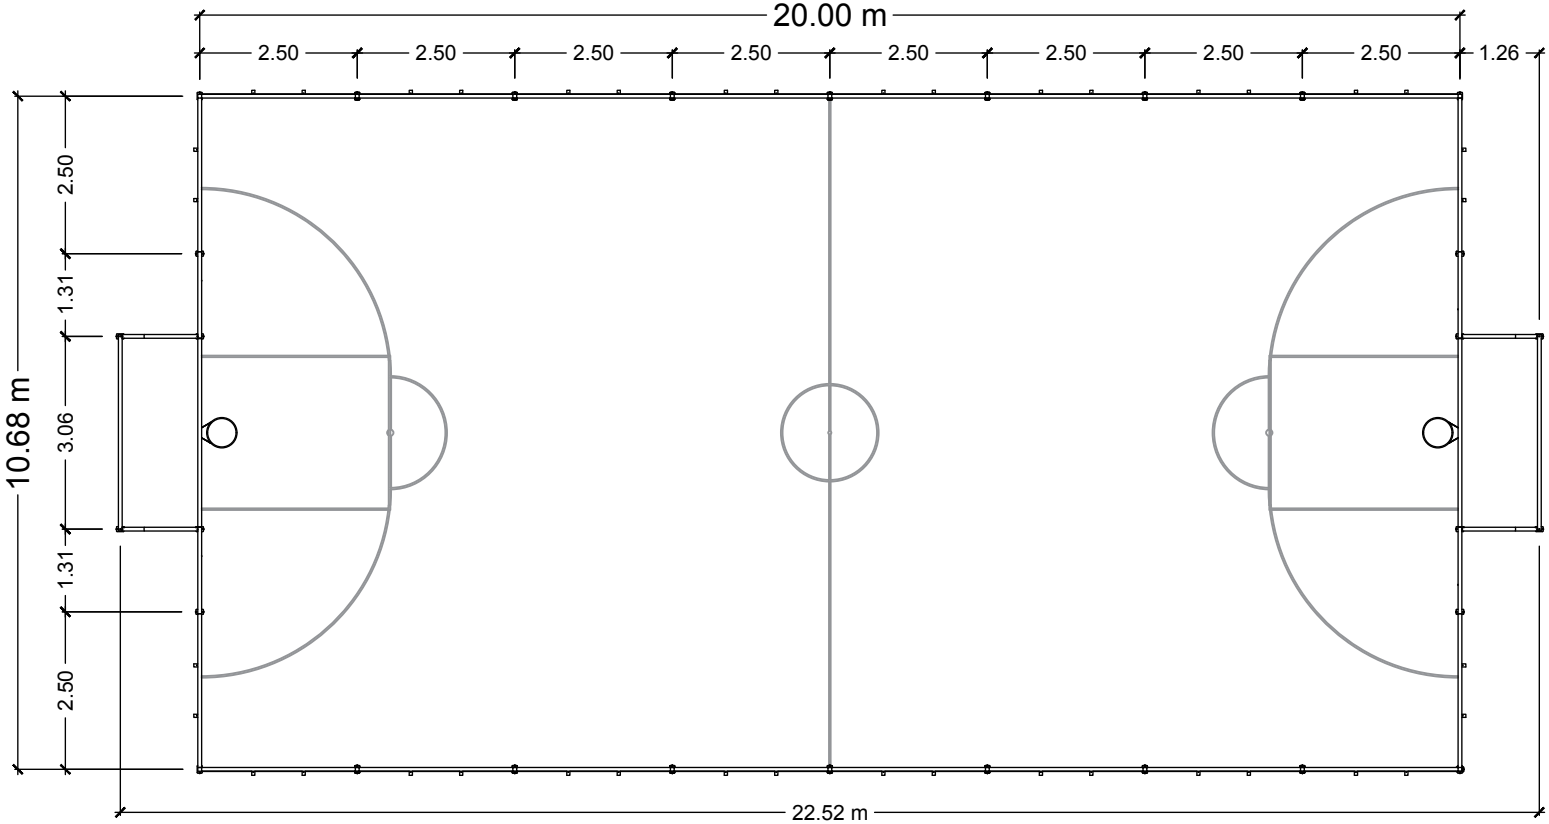

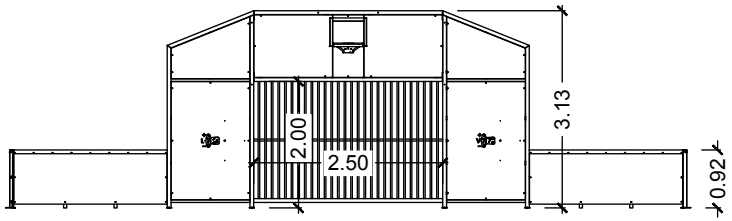

Equipamientos para Entorno Urbano S.L.U. se reserva el derecho a modificar este producto con el propósito de adaptarlo o mejorarlo.

Equipamientos para entorno urbano

Pista 11x20 m - Panel HDPE

FECHA	PLANO Nº	ESCALA
25-05-21	1	1/120

CÓDIGO: 81602

PISTA MULTIDEPORTE
16x30 m
panel HDPE

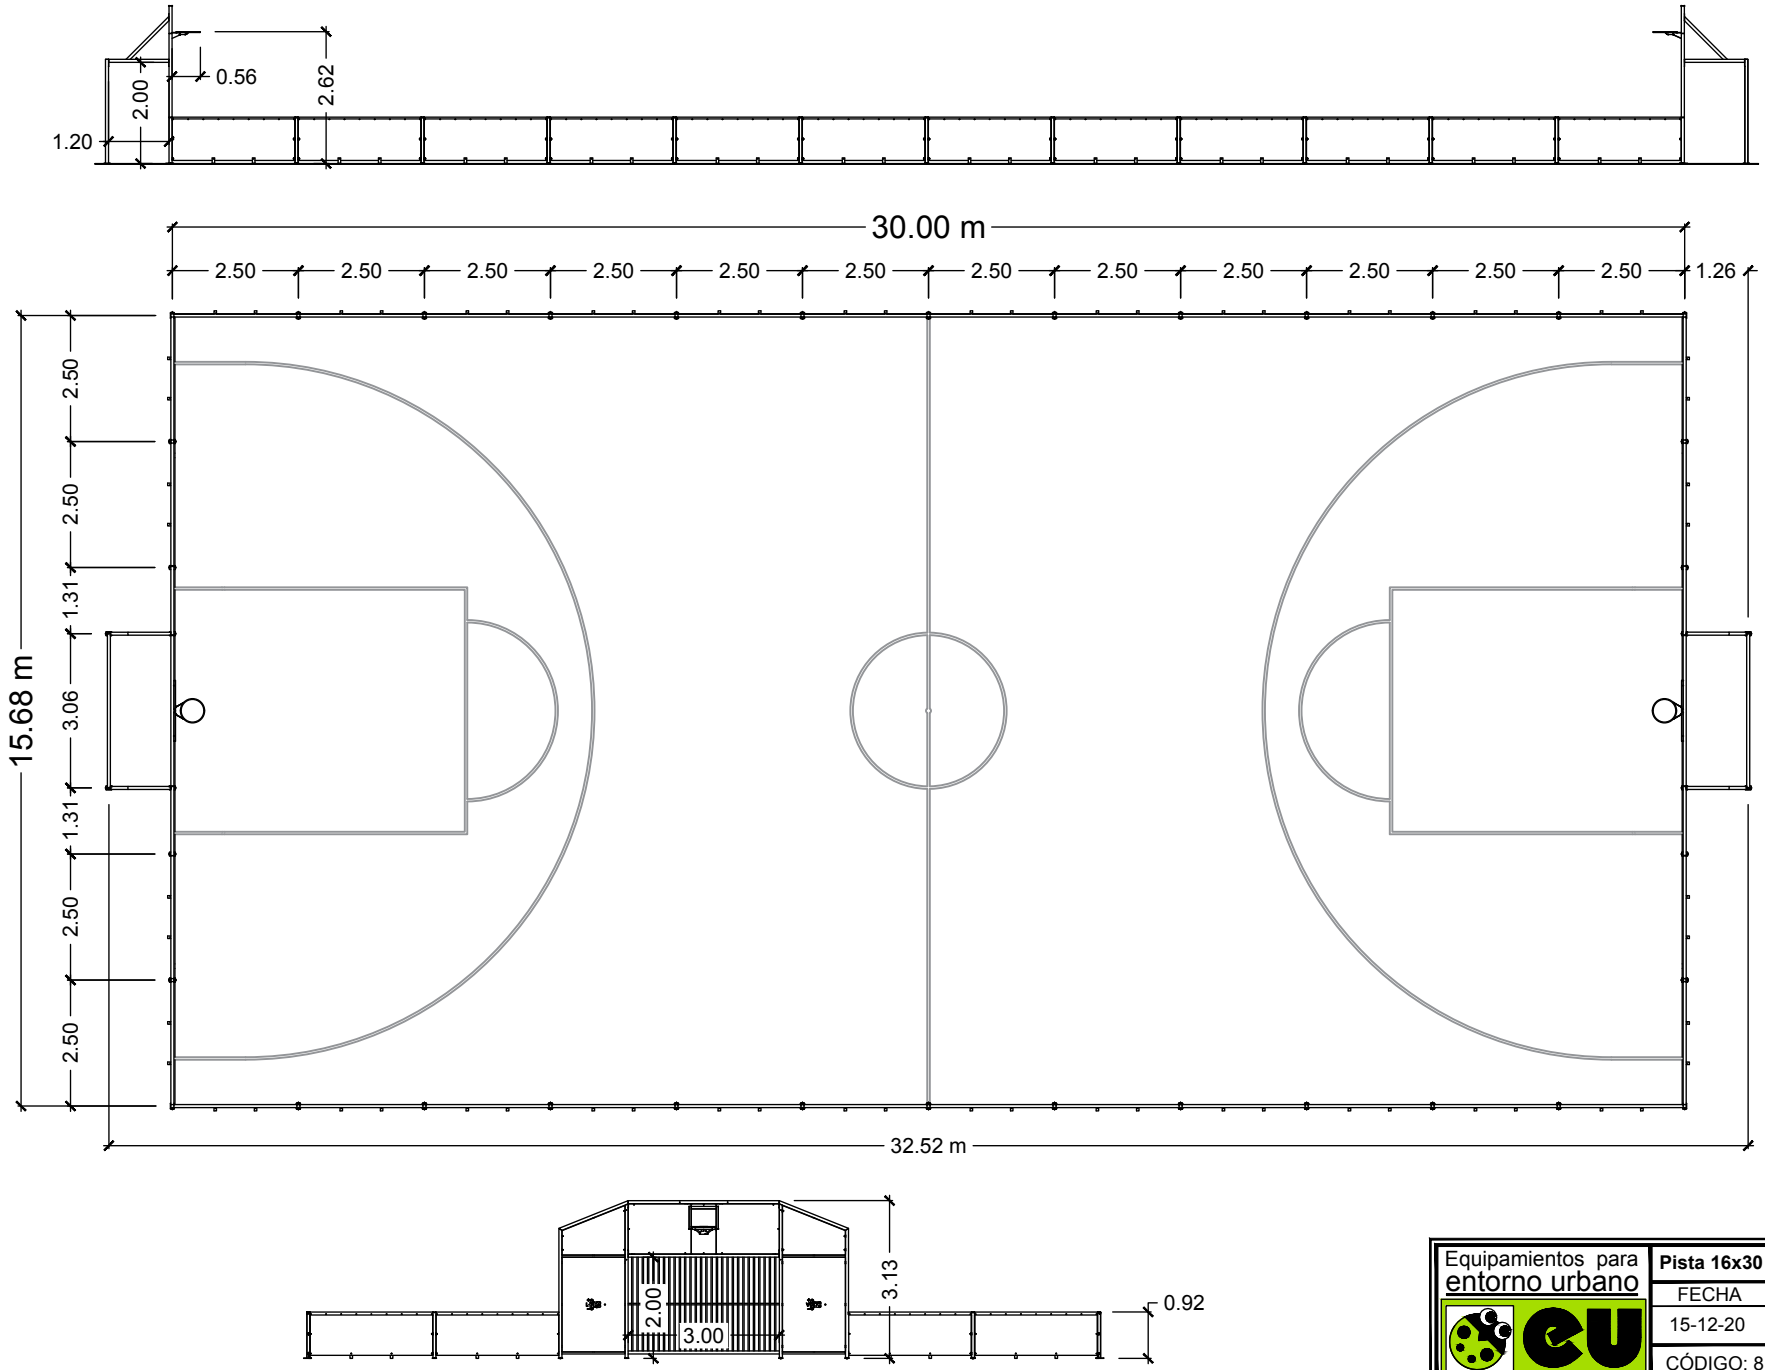

Equipamientos para Entorno Urbano S.L.U. se reserva el derecho a modificar este producto con el propósito de adaptarlo o mejorarlo.

Equipamientos para entorno urbano

Pista 16x30 m - Panel HDPE		
FECHA	PLANO Nº	ESCALA
15-12-20	1	1/150
CÓDIGO: 81603		

PISTA MULTIDEPORTE
21x40 m
panel HDPE

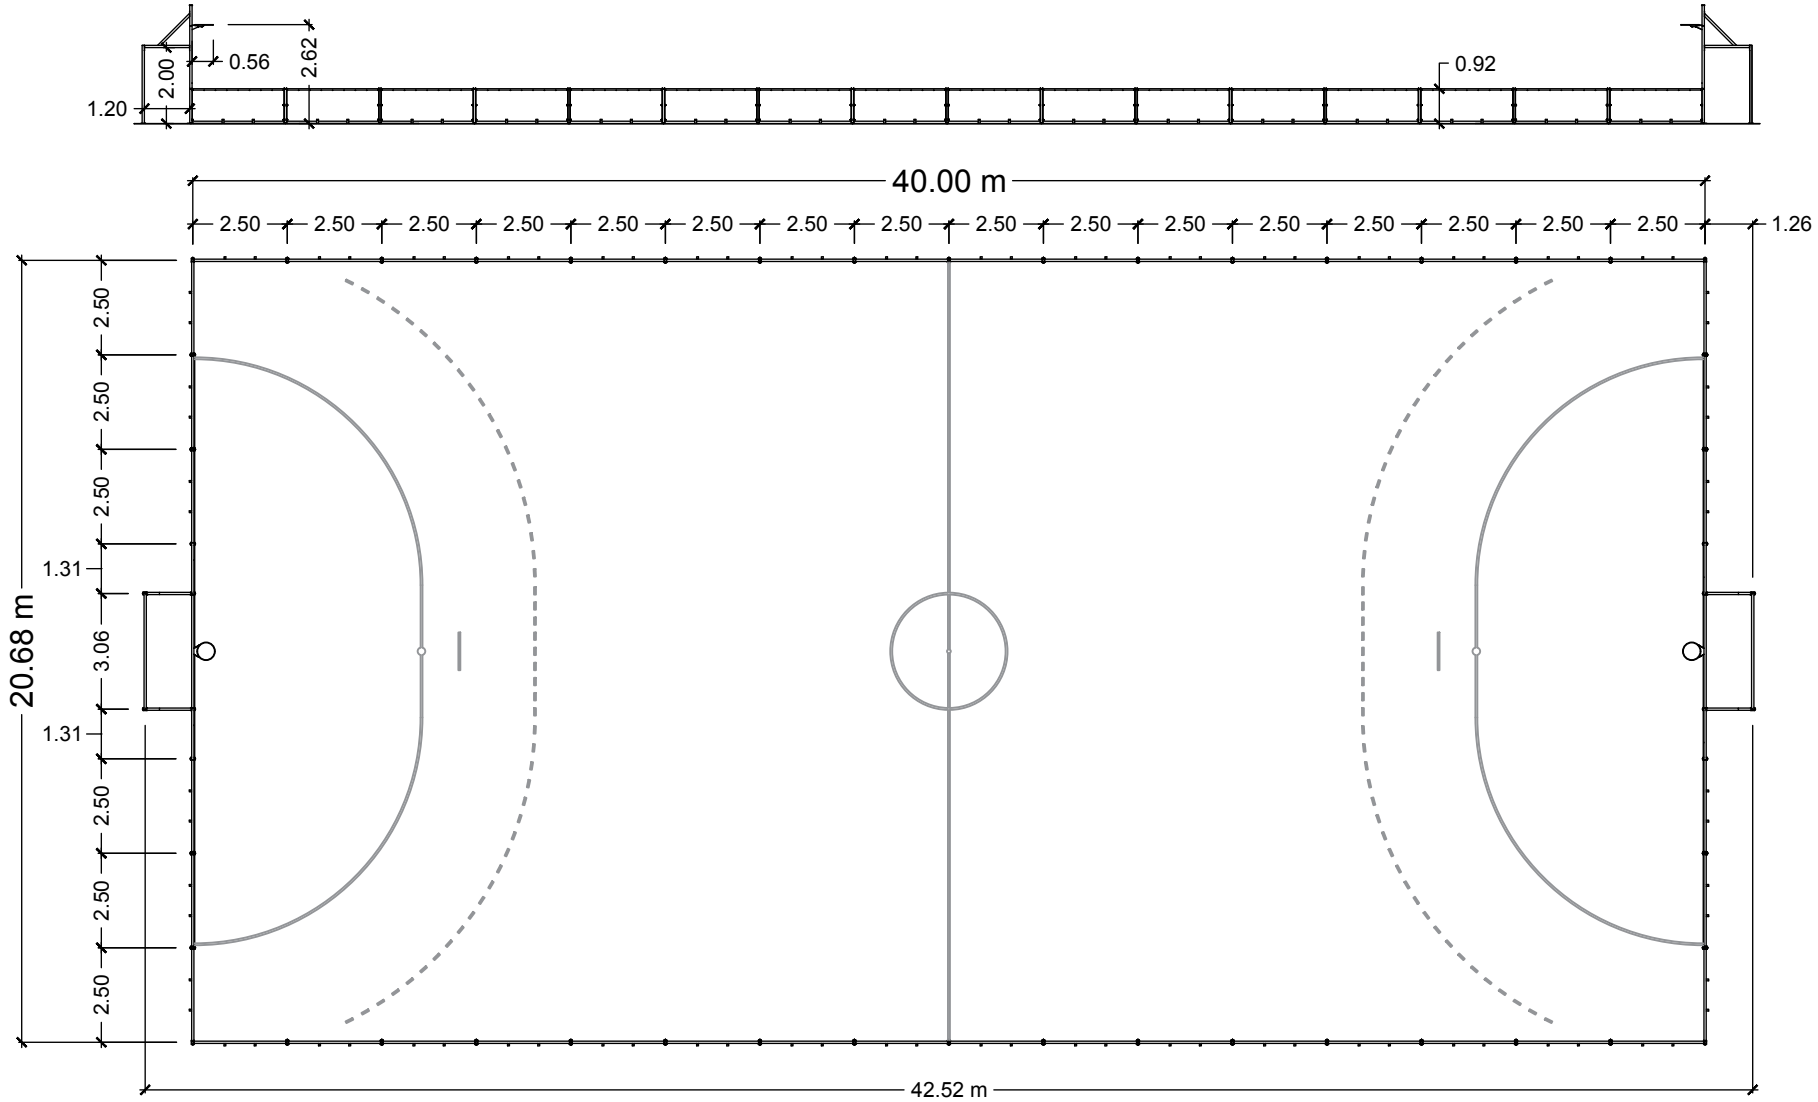

Equipamientos para Entorno Urbano S.L.U. se reserva el derecho a modificar este producto con el propósito de adaptarlo o mejorarlo.

Equipamientos para entorno urbano	Pista 21x40 m - Panel HDPE		
	FECHA	PLANO Nº	ESCALA
	15-12-20	1	1/200
	CÓDIGO: 81604		

PLANO DE CIMENTACIÓN
MEDIANTE SOLERA DE HORMIGÓN

PISTAS MULTIDEPORTE
panel fenólico

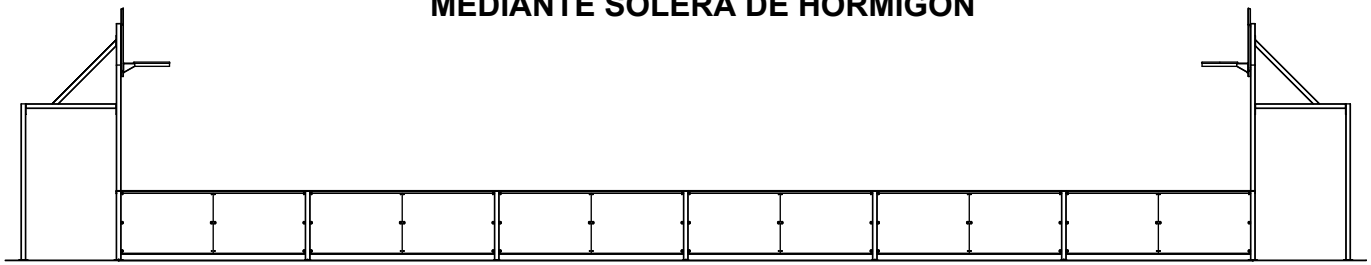

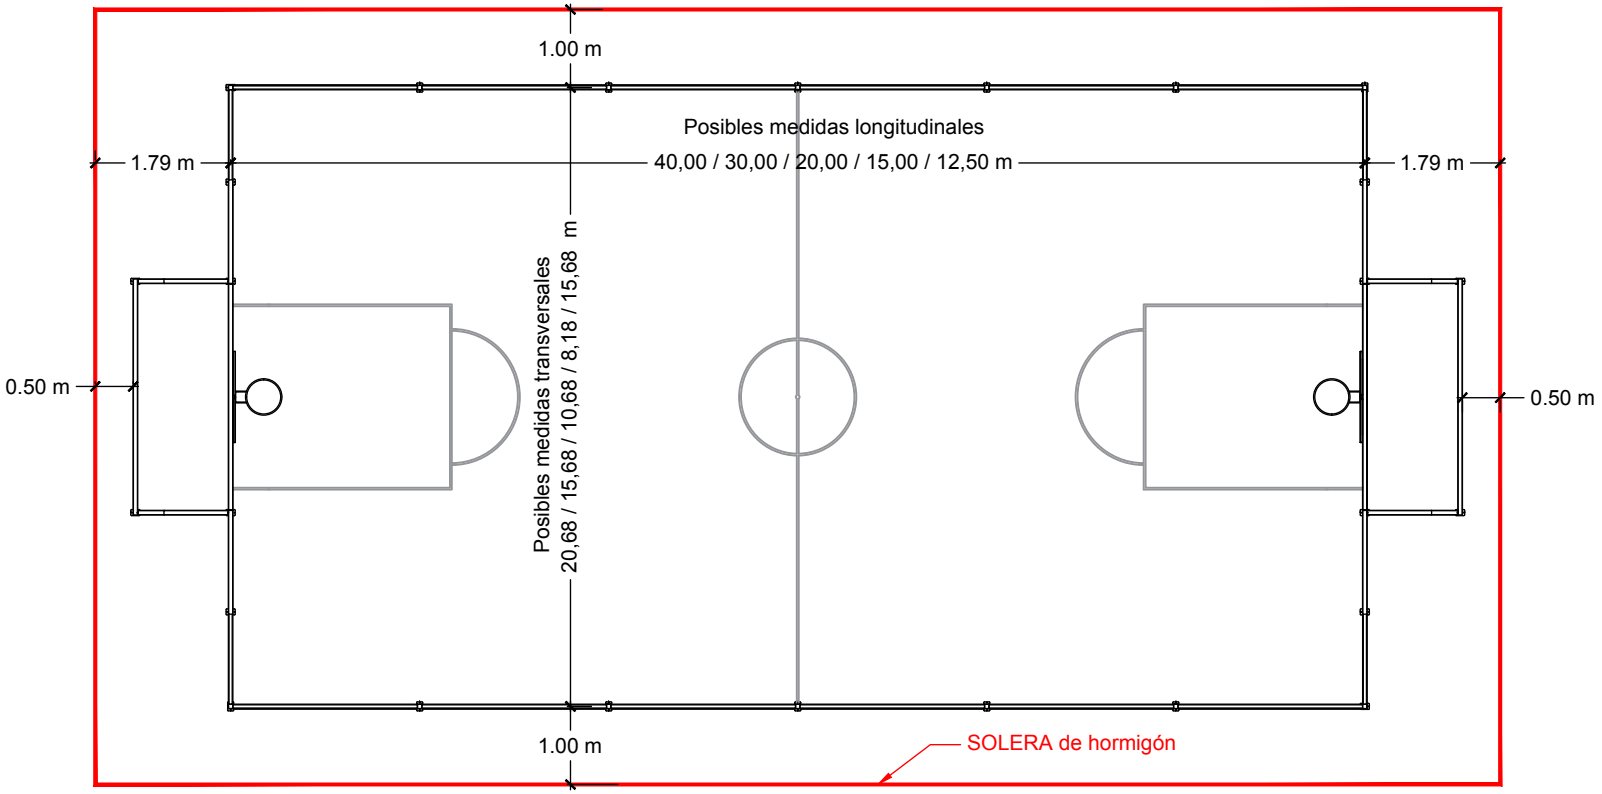

CARACTERÍSTICAS DE LA SOLERA:

Solera de hormigón con un mínimo de 10 cm de espesor, realizada con hormigón HA-25 N/mm2. Armado con mallazo 15x15x4 cm y acabado fratasado.

IMPORTANTE: Pendiente desde el centro hacia los 4 lados (máx 1% / mín. 0,5%), de manera que la **valla perimetral pueda quedar completamente nivelada a la misma cota**.

ANCLAJE:

Todos los elementos constan de placas de anclaje que se fijan al suelo mediante pernos de expansión.

Equipamientos para entorno urbano	CIMENTACIÓN Pistas de panel fenólico		
	FECHA	PLANO Nº	ESCALA
	16-12-20	1	1/100
	CÓDIGO: Varios		

Equipamientos para Entorno Urbano S.L.U. se reserva el derecho a modificar este producto con el propósito de adaptarlo o mejorarlo.