


PERGOLA tipo 5 x 6 m.

Planta general


- Madera de abeto laminado, tratada en color Teka
 - Acabado con tratamiento protector al agua.
- 6 Pilares 2400x140x140
 - 2 Vigas carga ... 6000x160x80
 - 9 Viguetas 5000x120x60

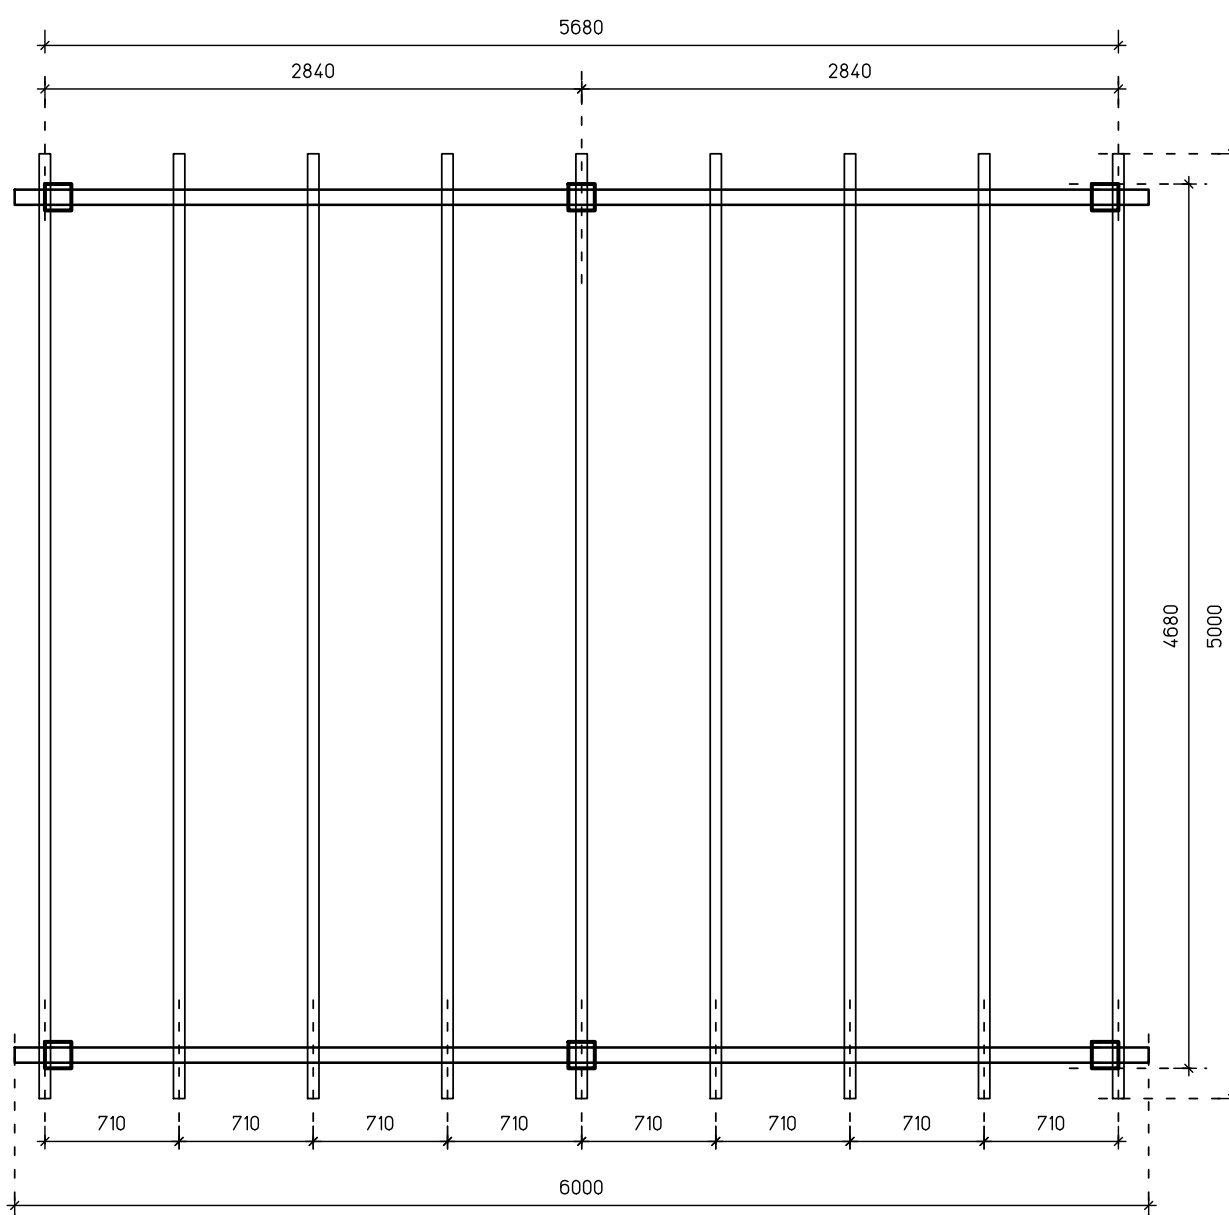

Cotas en mm.


PERGOLA tipo 5 x 6 m. Alzado

- Madera de abeto laminado, tratada en color Teka
- Acabado con tratamiento protector al agua.
 - 6 Pilares 2400x140x140
 - 2 Vigas carga 6000x160x80
 - 9 Viguetas 5000x120x60

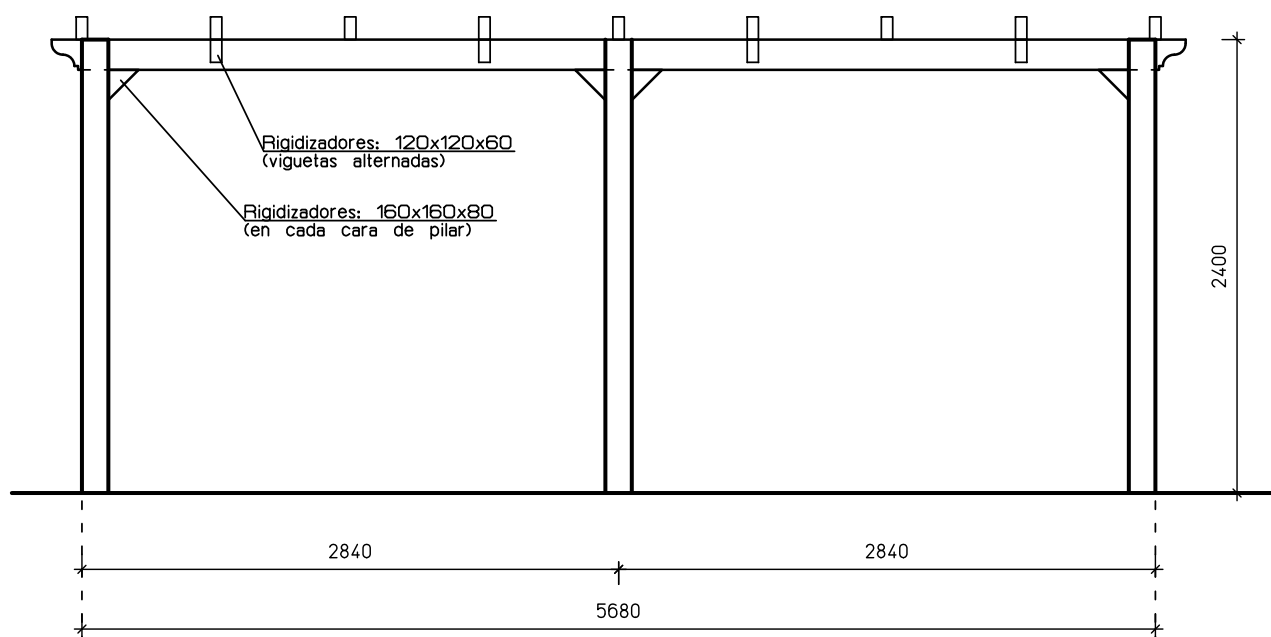


Cotas en mm.

PERGOLA tipo 5 x 6 m. Cimentación

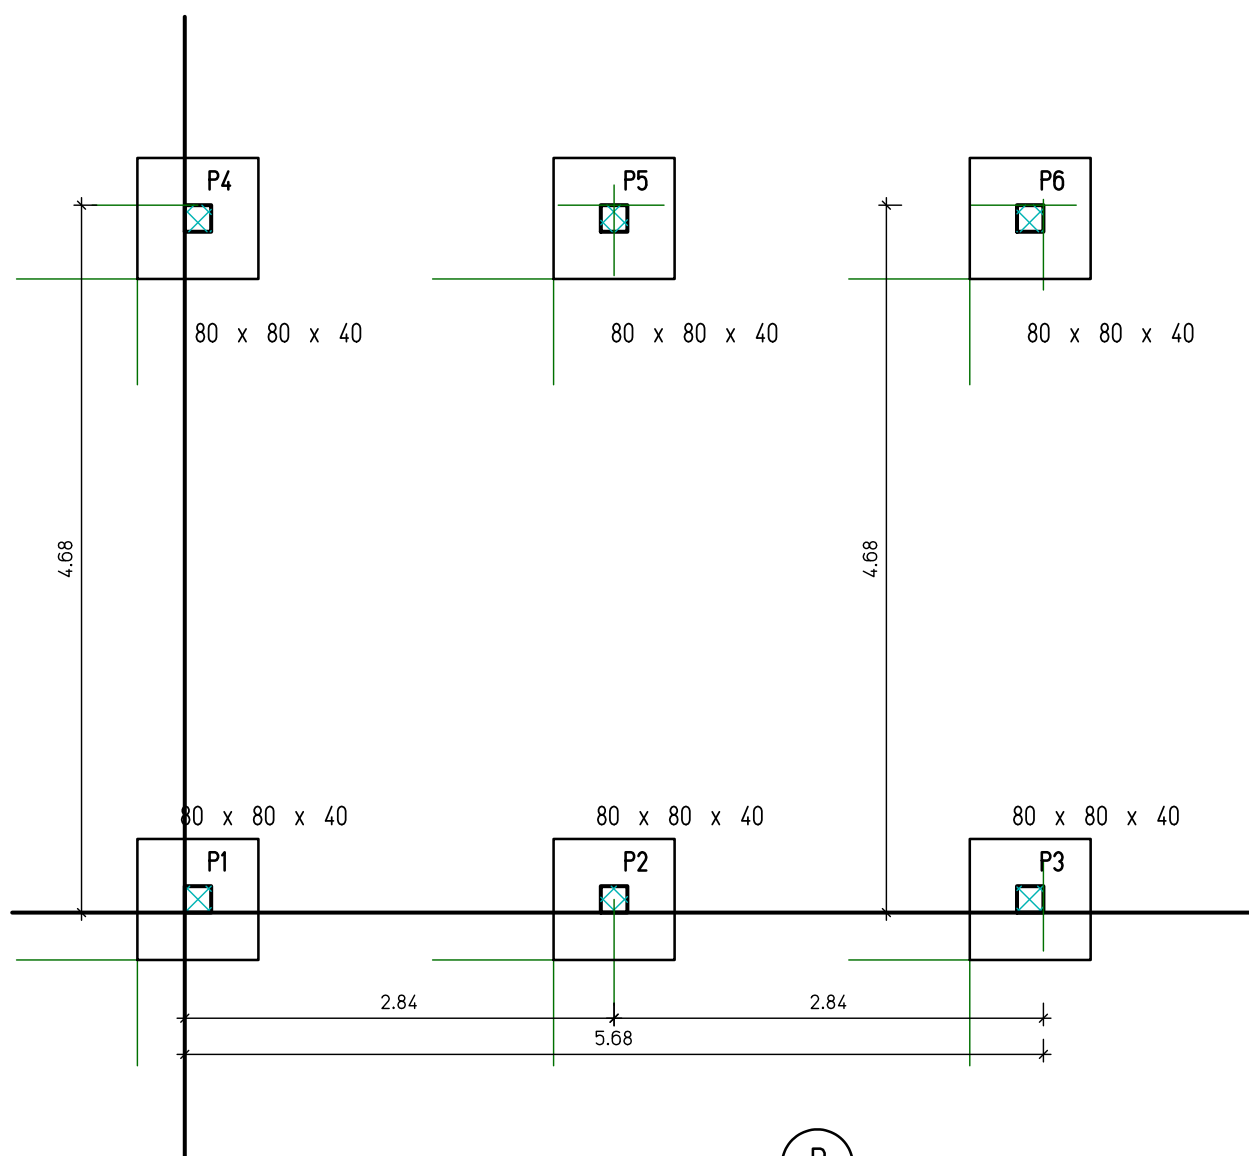



Cimentación
Replanteo
Escala: 1:40

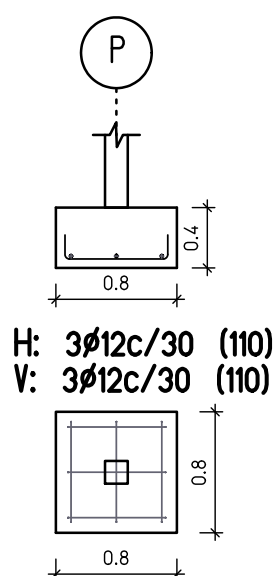


Cimentación
Detalle zapata

Cotas en mm.

PERGOLA tipo 5 x 6 m. Detalle encuentro pilar-cimentación.

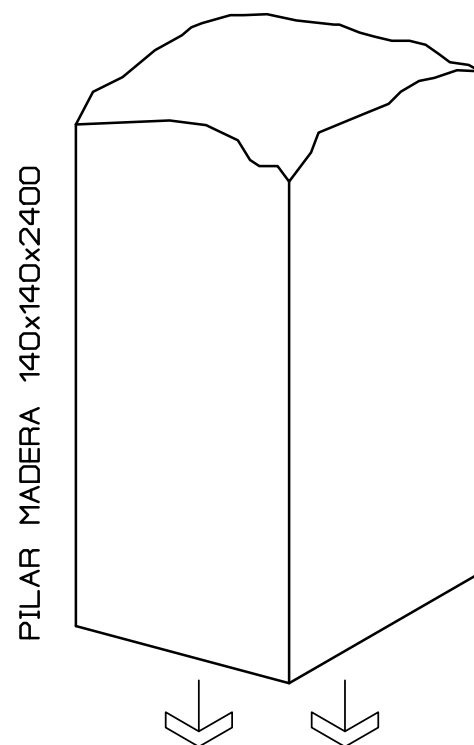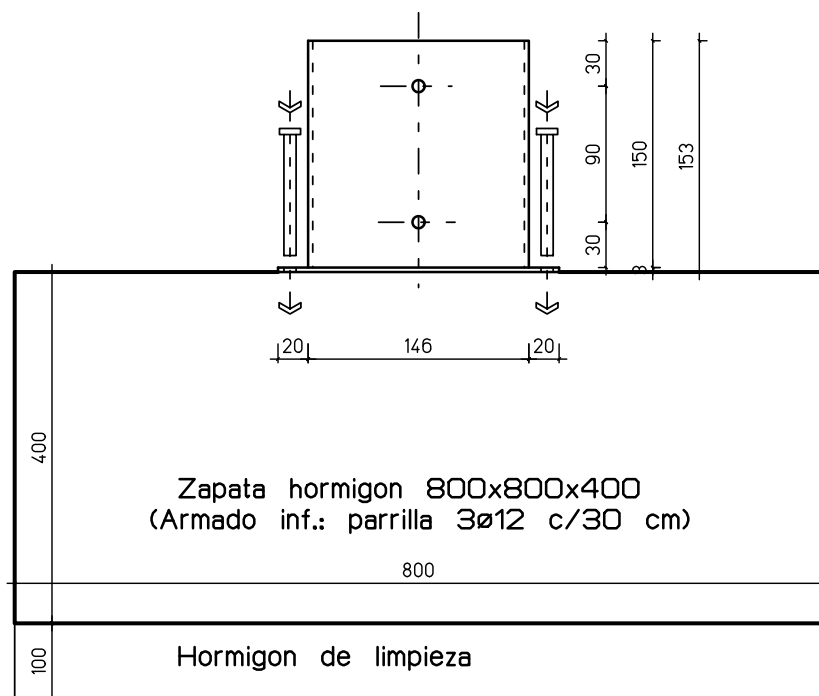


Conexion pilar-placa
4 tornillos Ø5x80 mm
(2 en caras opuestas)

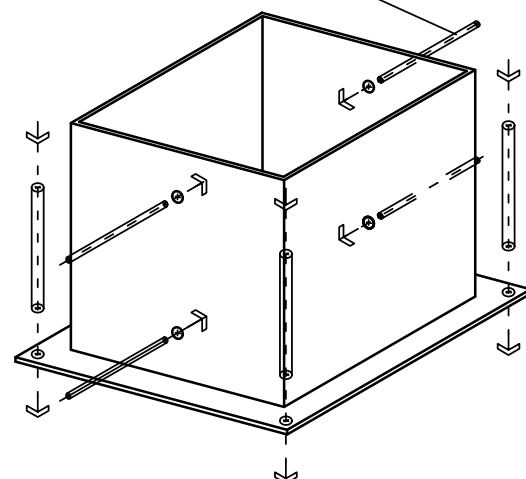

Conexion con cimentacion
4 tornillos taco metalico Ø8x80 mm

Planta

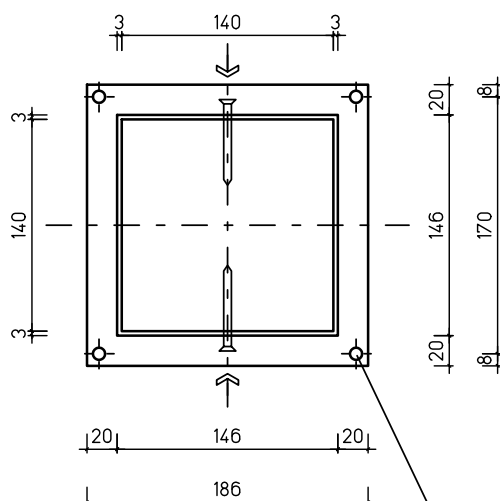


Cotas en mm.

EQUIPAMIENTOS PARA
entorno urbano


 eu

www.entornourbano.es

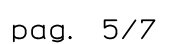

PERGOLA tipo 5 x 6 m.

Detalles conexiones nudo superior.

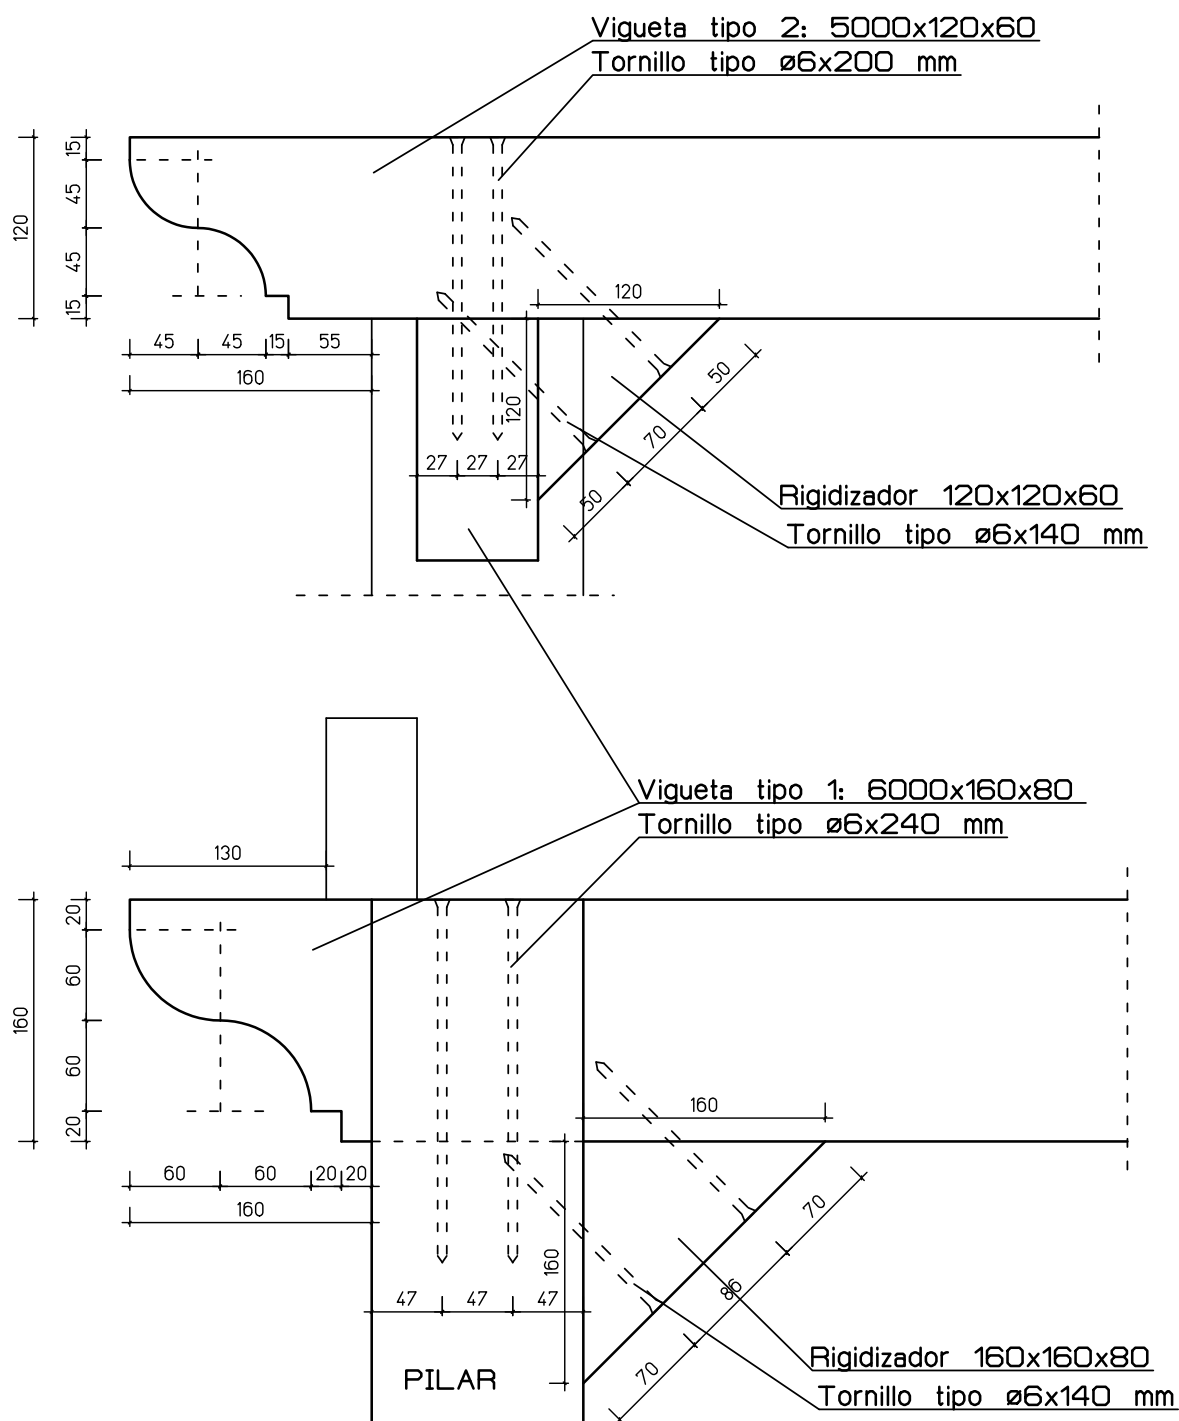

Cotas en mm.

PERGOLA tipo 5 x 6 m. Detalles nudo superior. Vista axon.

