
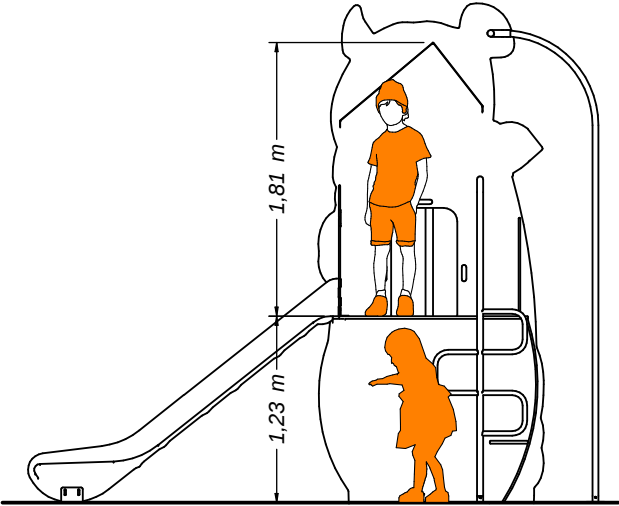
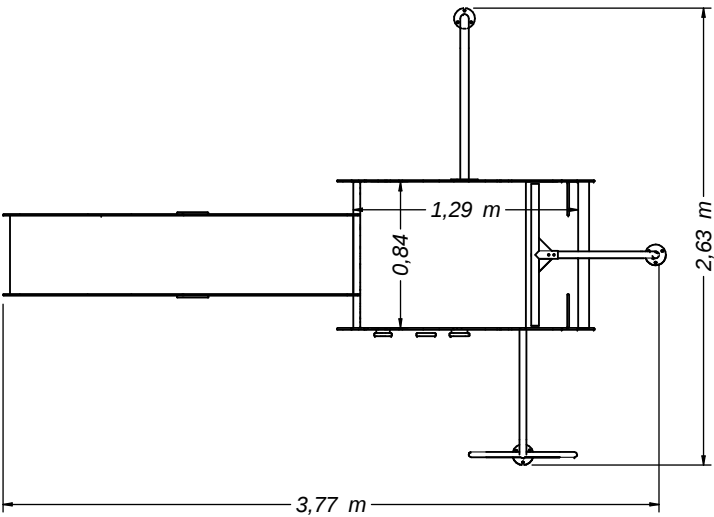


GAMA URBANZOO  
Modelo PANDA  
Con suelo de caucho

Hasta 14 usuarios

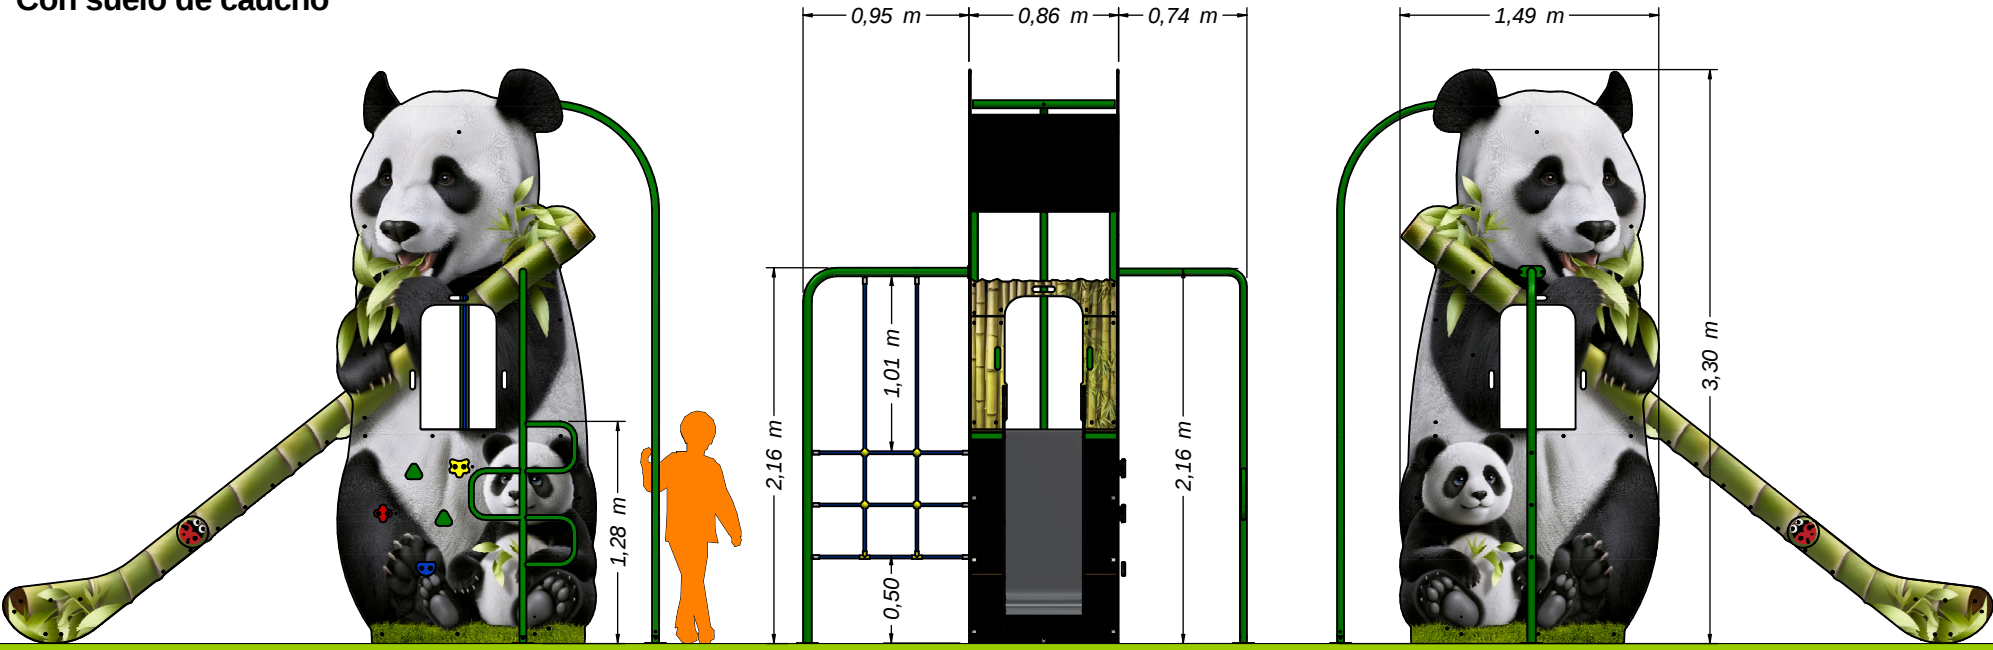


Edad recomendada: A partir de 2 años.  
Dimensiones max. del juego: 2,63 x 3,77 x 3,30 m  
Altura de caída libre: 1,23 m  
Peso total del juego: ??? Kg  
Superficie necesaria (incluida zona de seguridad): 5,55 x 6,27 m


|                                                                                       |               |                                       |                 |               |
|---------------------------------------------------------------------------------------|---------------|---------------------------------------|-----------------|---------------|
| <b>EQUIPAMIENTOS PARA</b><br><b>entorno urbano</b>                                    |               | <b>Modelo PANDA - Suelo de caucho</b> |                 |               |
|  | <b>FECHA</b>  |                                       | <b>PLANO Nº</b> | <b>ESCALA</b> |
|                                                                                       | 06/05/25      |                                       | 1               | Ajustado      |
|                                                                                       | CÓDIGO: 81492 |                                       |                 |               |
|                                                                                       |               |                                       |                 |               |

**GAMA URBANZOO**  
**Modelo PANDA**  
Con suelo de caucho

CIMENTACION CON SOLERA DE HORMIGÓN PARA PAVIMENTO ELÁSTICO (LOSA O SIMILAR) (EN1176-1)

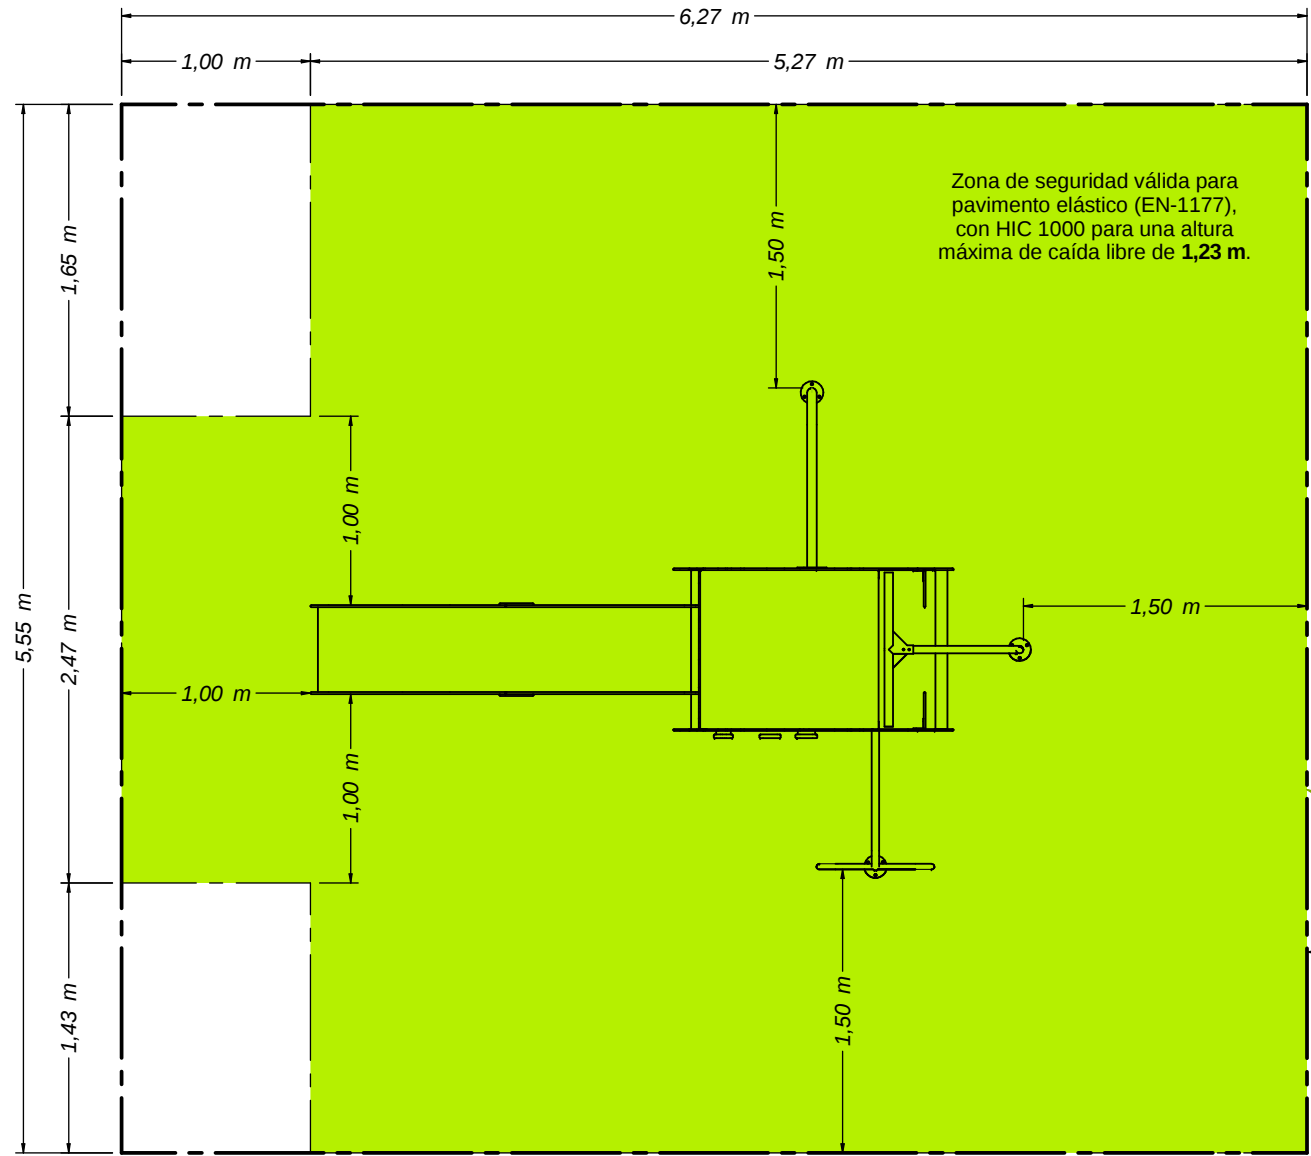

**DETALLE CIMENTACIÓN  
para suelo de caucho**

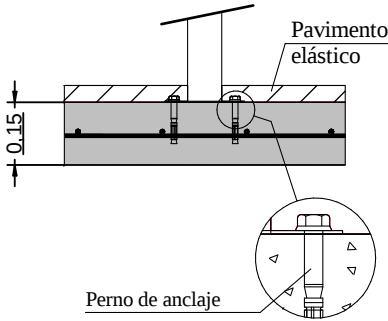

Solera de hormigón HM-20 de 15 cm de espesor en toda la zona de seguridad.  
Colocación de mallazo 20x20 cm  $\phi$ 6 mm y terminación fratasado mecánico.

**ZONA DE SEGURIDAD**  
- Superficie MÍNIMA de pavimento elástico: 31,72 m<sup>2</sup>  
- Se recomienda ampliar el pavimento elástico a toda la solera de hormigón: 35,00 m<sup>2</sup>.

Solera de hormigón recomendada: 35,00 m<sup>2</sup>

|   |                                       |          |          |
|---|---------------------------------------|----------|----------|
| <b>EQUIPAMIENTOS PARA<br/>entorno urbano</b><br> | <b>Modelo PANDA - Suelo de caucho</b> |          |          |
|   | FECHA                                 | PLANO Nº | ESCALA   |
|   | 06/05/25                              | 1        | Ajustado |
|   | CÓDIGO: 81492                         |          |          |